



ΑΡΓΟΚΤΗΜΑ "ΕΛΕΥΘΕΡΑΙ"

ΟΡΙΣΤΙΚΗ ΔΙΑΝΟΜΗ 1931
ΚΛΙΜΑΚΑ 1: 5000

Π.Α.Μ.Θ. 04.04.2025
Α. Π.: οικ. 113658/5092

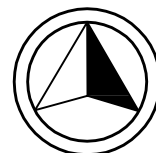

ΕΓΣΑ 87

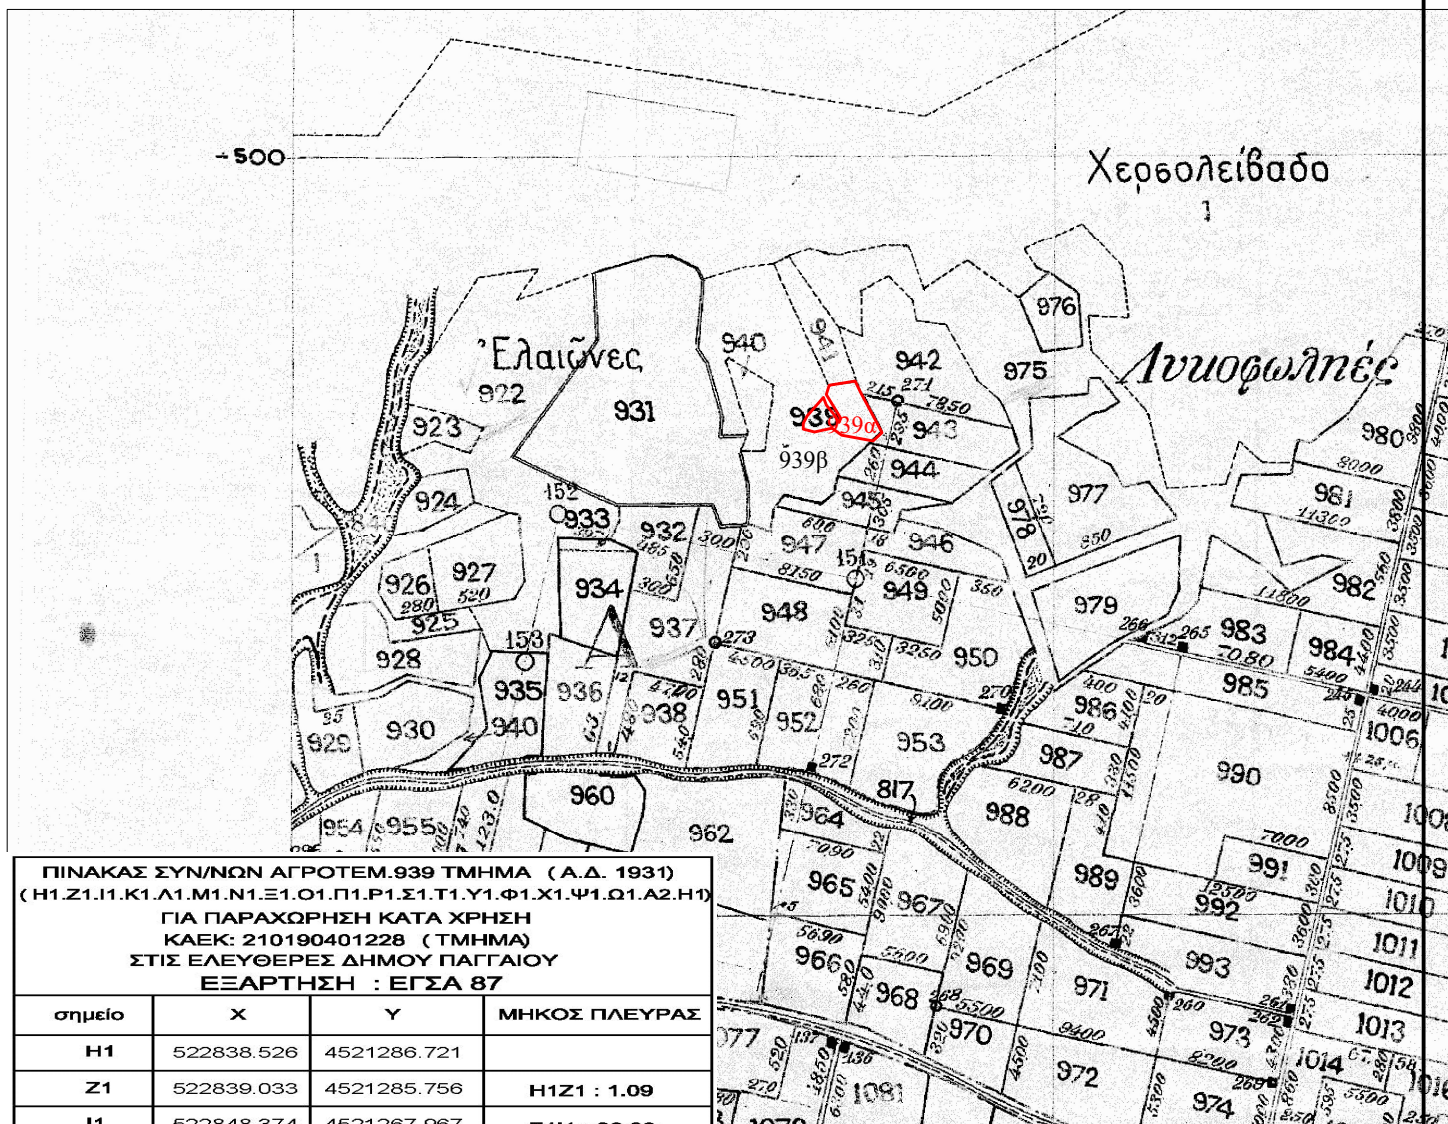

ΠΙΝΑΚΑΣ ΣΥΝ/ΝΩΝ ΑΓΡΟΤΕΜ.939 ΤΜΗΜΑ (Α.Δ. 1931)
(Η1.Ζ1.Ι1.Κ1.Λ1.Μ1.Ν1.Ξ1.Ο1.Π1.Ρ1.Σ1.Τ1.Υ1.Φ1.Χ1.Ψ1.Ω1.Α2.Η1)
ΓΙΑ ΠΑΡΑΧΩΡΗΣΗ ΚΑΤΑ ΧΡΗΣΗ
ΚΑΕΚ: 210190401228 (ΤΜΗΜΑ)
ΣΤΙΣ ΕΛΕΥΘΕΡΕΣ ΔΗΜΟΥ ΠΑΓΓΑΙΟΥ
ΕΞΑΡΤΗΣΗ : ΕΓΣΑ 87

σημείο	Χ	Υ	ΜΗΚΟΣ ΠΛΕΥΡΑΣ
Η1	522838.526	4521286.721	
Ζ1	522839.033	4521285.756	Η1Ζ1 : 1.09
Ι1	522848.374	4521267.967	Ζ1Ι1 : 20.09
Κ1	522852.609	4521259.901	Ι1Κ1 : 9.11
Λ1	522846.678	4521254.503	Κ1Λ1 : 8.02
Μ1	522825.955	4521258.308	Λ1Μ1 : 21.07
Ν1	522819.622	4521262.870	Μ1Ν1 : 7.81
Ξ1	522807.969	4521260.335	Ν1Ξ1 : 11.93
Ο1	522800.623	4521262.363	Ξ1Ο1 : 7.62
Π1	522800.623	4521266.165	Ο1Π1 : 3.80
Ρ1	522803.156	4521270.980	Π1Ρ1 : 5.44
Σ1	522814.049	4521283.146	Ρ1Σ1 : 16.33
Τ1	522815.822	4521278.077	Σ1Τ1 : 5.37
Υ1	522821.902	4521270.980	Τ1Υ1 : 9.35
Φ1	522824.435	4521266.672	Υ1Φ1 : 5.00
Χ1	522825.448	4521269.460	Φ1Χ1 : 2.97
Ψ1	522815.822	4521285.174	Χ1Ψ1 : 18.43
Ω1	522817.848	4521291.177	Ψ1Ω1 : 6.34
Α2	522834.955	4521294.077	Ω1Α2 : 17.35
Η1	522838.526	4521286.721	Α2Η1 : 8.18

Εμβαδόν = 1.166,32 τ.μ.

Τμήμα 939α του τεμαχίου 939
εμβαδού 1.166,32τ.μ.