



# ΑΠΟΣΠΑΣΜΑ


## ΑΡΓΟΚΤΗΜΑΤΟΣ

### "ΠΟΔΟΧΩΡΙ"


ΑΝΑΔΑΣΜΟΣ 1971-1973  
ΩΣ ΑΝΑΘΕΩΡΗΘΗ ΤΟ ΕΤΟΣ 1975-76  
ΚΛΙΜΑΚΑ 1: 5000

Π.Α.Μ.Θ. 15/04/2025

Α. Π.: οικ. 127/19/5729

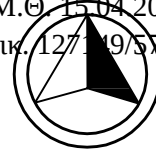

ΕΓΣΑ 87

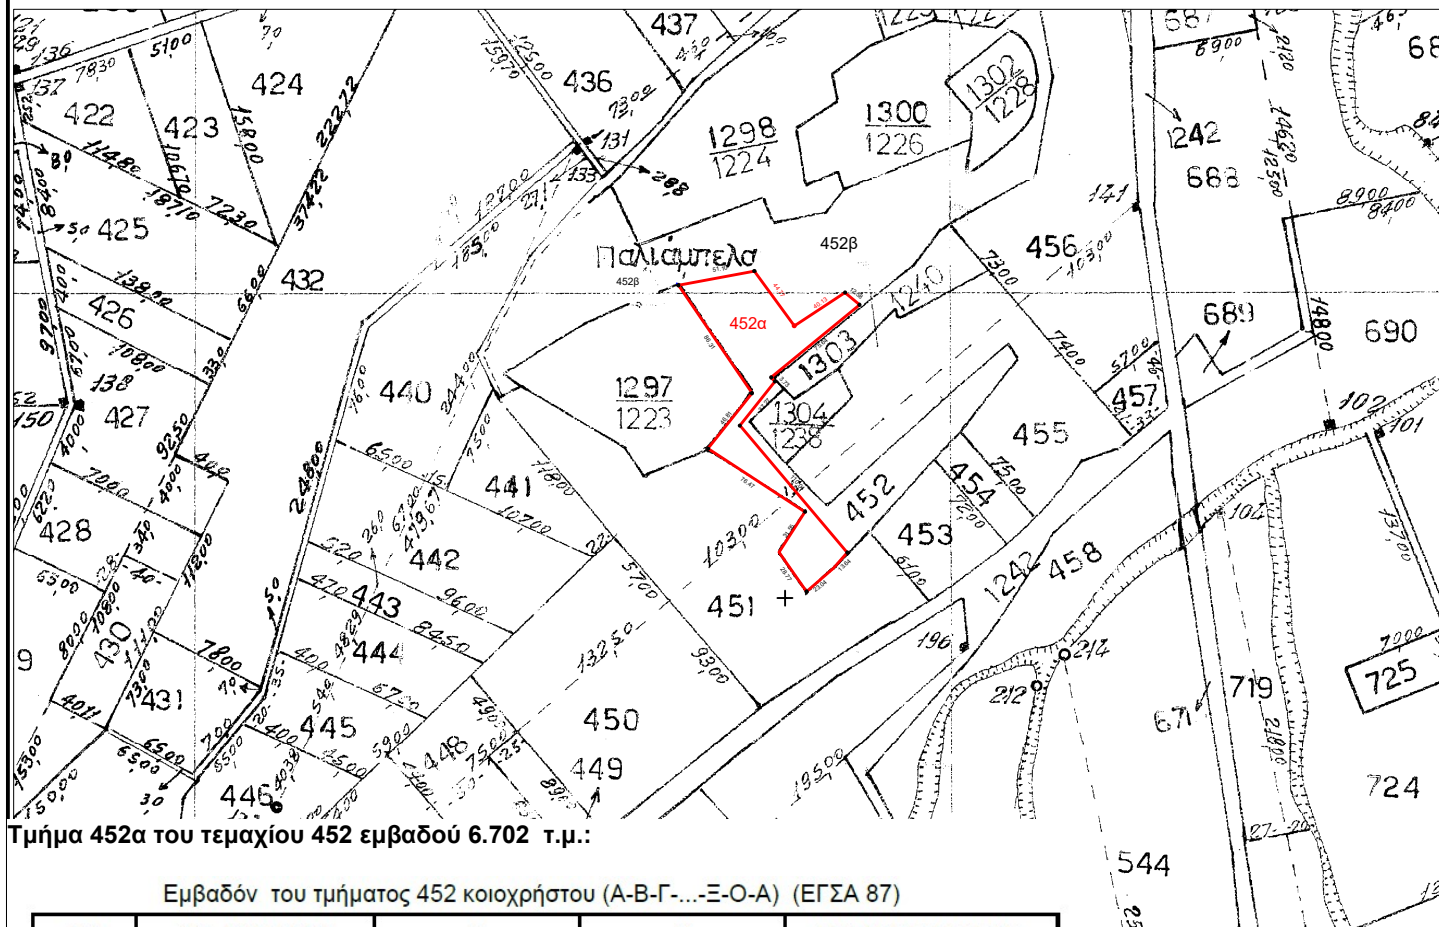

Τμήμα 452α του τετραγώνου 452 εμβαδού 6.702 τ.μ.:

Εμβαδόν του τμήματος 452 κοιοχρήστου (Α-Β-Γ-...-Ξ-Ο-Α) (ΕΓΣΑ 87)

| A/A | ΑΡ. ΣΗΜΕΙΩΝ | X         | Y          | ΜΗΚΟΣ ΠΛΕΥΡΑΣ |
|-----|-------------|-----------|------------|---------------|
| 1   | A           | 501929.51 | 4517406.90 | 51.10         |
| 2   | B           | 501979.74 | 4517416.31 | 44.77         |
| 3   | Γ           | 502006.10 | 4517380.13 | 40.13         |
| 4   | Δ           | 502039.68 | 4517402.10 | 12.58         |
| 5   | E           | 502049.28 | 4517393.98 | 75.64         |
| 6   | Z           | 501990.81 | 4517345.98 | 3.73          |
| 7   | H           | 501993.36 | 4517343.26 | 37.27         |
| 8   | Θ           | 501970.11 | 4517314.13 | 110.04        |
| 9   | I           | 502041.18 | 4517230.12 | 13.64         |
| 10  | K           | 502031.43 | 4517220.58 | 23.04         |
| 11  | Λ           | 502013.52 | 4517206.08 | 28.77         |
| 12  | M           | 501997.24 | 4517229.80 | 32.02         |
| 13  | N           | 502013.98 | 4517257.09 | 77.13         |
| 14  | Ξ           | 501949.13 | 4517298.86 | 46.81         |
| 15  | O           | 501978.14 | 4517335.59 | 86.31         |
| 16  | A           | 501929.51 | 4517406.90 |               |

Εμβαδό = 6702.00 μ2