


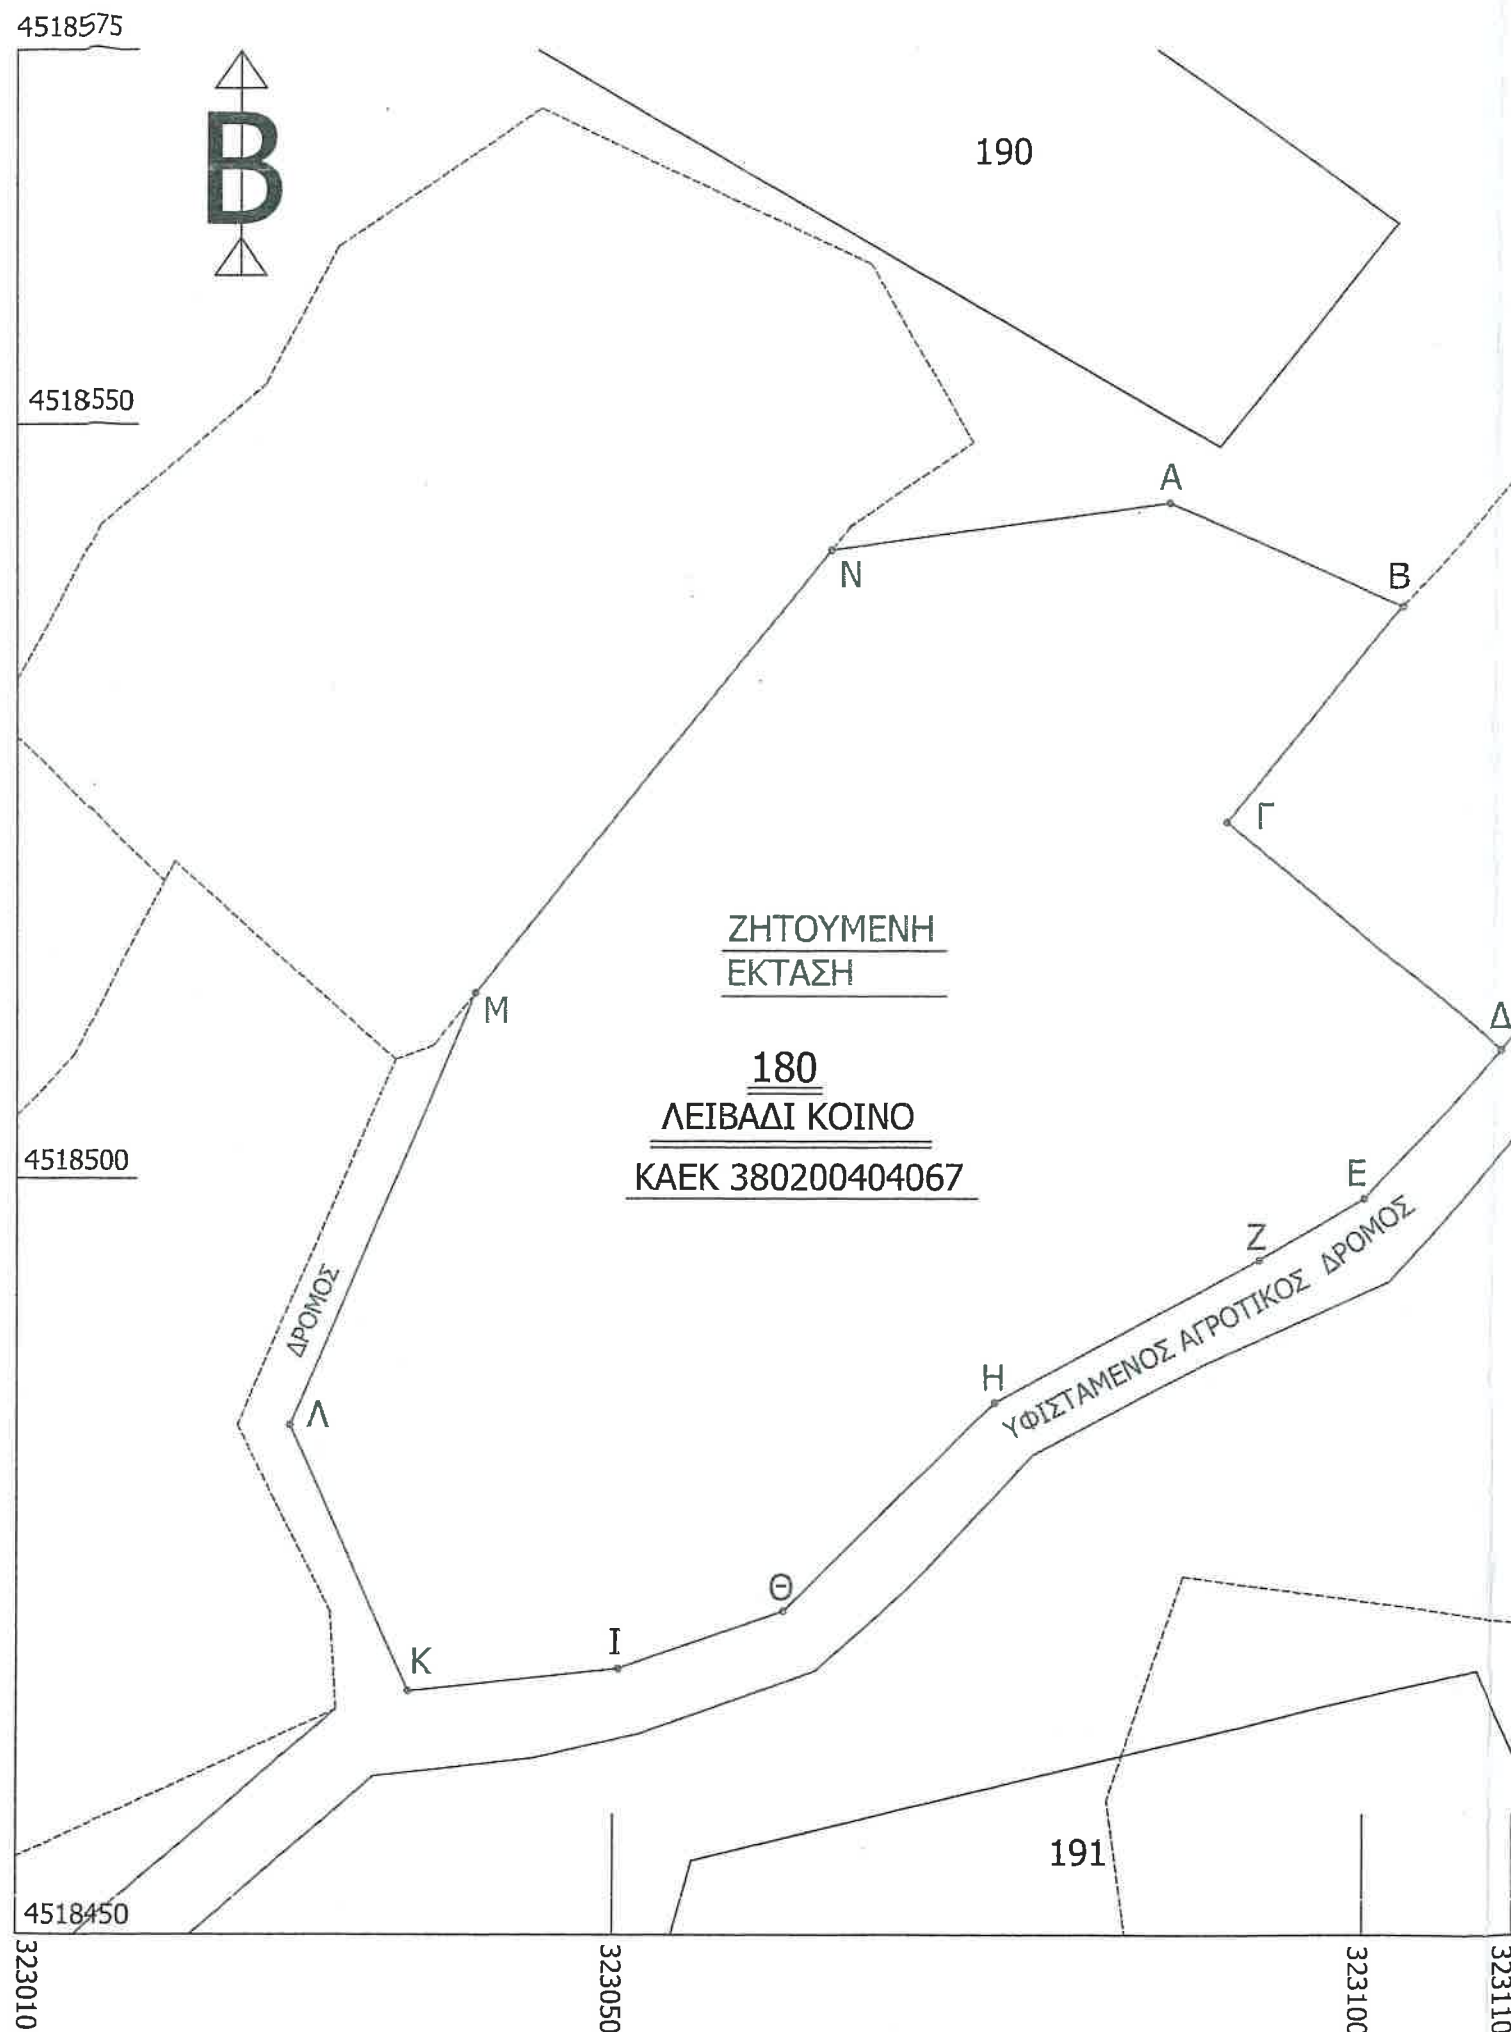

ΤΟΠΟΓΡΑΦΙΚΟ ΔΙΑΓΡΑΜΜΑ

ΑΠΟΤΥΠΩΣΕΩΣ ΕΚΤΑΣΕΩΣ ΜΕ ΚΟΡΥΦΕΣ ΑΒΓΔΕΖΗΘΙΚΛΜΝ-Α ΕΜΒΑΔΟΥ 3652τ.μ. ΤΜΗΜΑ ΑΠΟ ΤΟ ΥΠ ΑΡΙΘΜ 180 ΛΕΙΒΑΔΙ ΚΟΙΝΟ ΣΤΟ ΑΓΡΟΚΤΗΜΑ ΒΡΥΤΑ ΔΗΜΟΥ ΕΔΕΣΣΑΣ Π.Ε. ΠΕΛΛΑΣ ΖΗΤΟΥΜΕΝΗΣ ΑΠΟ ΤΗΝ ΤΣΙΛΙΑΚΗ ΠΕΤΡΟΥΛΑ ΤΟΥ ΠΑΣΧΑΛΗ ΓΙΑ ΕΚΜΙΣΘΩΣΗ ΜΕ ΣΚΟΠΟ ΑΓΡΟΤΙΚΗ ΚΑΛΛΙΕΡΓΕΙΑ.

ΚΛΙΜΑΚΑ 1:500

ΔΗΛΩΣΗ ΜΗΧΑΝΙΚΟΥ Ν.651/77

Ο ΚΑΤΩΘΙ ΥΠΟΓΕΓΡΑΜΜΕΝΟΣ ΔΗΛΩΝΩ ΥΠΕΥΘΥΝΑ ΟΤΙ Η ΕΚΤΑΣΗ ΜΕ ΚΟΡΥΦΕΣ ΑΒΓΔΕΖΗΘΙΚΛΜΝ-Α ΕΜΒΑΔΟΥ 3652τ.μ. ΤΜΗΜΑ ΑΠΟ ΤΟ ΥΠ ΑΡΙΘΜ 180 ΛΕΙΒΑΔΙ ΚΟΙΝΟ ΜΕ ΚΑΕΚ 380200404067 ΑΓΡ/ΤΟΣ ΒΡΥΤΑ Δ. ΕΔΕΣΣΑΣ ΕΙΝΑΙ ΕΚΤΟΣ ΣΧΕΔΙΟΥ ΔΕΝ ΕΜΠΙΠΤΕΙ ΣΤΙΣ ΔΙΑΤΑΞΕΙΣ ΤΟΥ Ν.1337/83 ΠΟΥ ΑΦΟΡΑ ΕΙΣΦΟΡΑ ΣΕ ΓΗ Η ΣΕ ΧΡΗΜΑ ΕΜΠΙΠΤΕΙ ΣΤΙΣ ΔΙΑΤΑΞΕΙΣ ΤΟΥ Ν.2308/95 ΠΕΡΙ ΕΘΝΙΚΟΥ ΚΤΗΜΑΤΟΛΟΓΙΟΥ. ΔΕΝ ΕΙΝΑΙ ΑΡΤΙΑ ΚΑΙ ΟΙΚΟΔΟΜΗΣΙΜΗ. ΒΡΙΣΚΕΤΑΙ ΕΚΤΟΣ NATURA 2000.

	ΣΥΝΤΕΤΑΓΜΕΝΕΣ ΚΟΡΥΦΩΝ ΔΙΑΝΟΜΗΣ		ΠΛΕΥΡΕΣ	ΣΥΝΤΕΤΑΓΜΕΝΕΣ ΕΓΣΑ 87	
	Χ	Ψ		Χ	Ψ
A	-5388.03	-5469.61		323087.14	4518544.84
B	-5372.44	-5476.02	16.85	323102.57	4518538.06
Γ	-5383.78	-5490.69	18.54	323090.89	4518523.66
Δ	-5365.18	-5505.26	23.63	323109.16	4518508.66
E	-5373.99	-5515.40	13.43	323100.11	4518498.73
Z	-5380.95	-5519.64	8.15	323093.06	4518494.65
H	-5398.31	-5529.52	19.97	323075.47	4518485.18
Θ	-5412.09	-5543.62	19.72	323061.36	4518471.40
I	-5423.00	-5547.66	11.63	323050.37	4518467.62
K	-5437.22	-5549.48	14.34	323036.11	4518466.13
Λ	-5445.45	-5532.09	19.24	323028.28	4518483.70
M	-5433.84	-5503.24	31.10	323040.56	4518512.28
N	-5410.57	-5473.29	37.93	323064.52	4518541.68
A			22.84		

ΥΠΕΥΘΥΝΗ ΔΗΛΩΣΗ (αρθρο 8, Ν.1599/86)

ΣΥΜΦΩΝΑ ΜΕ ΤΟ ΑΡΘΡΟ 20 Ν.3889/2010 ΟΠΩΣ ΤΡΟΠΟΠΟΙΗΘΗΚΕ ΚΑΙ ΣΥΜΦΩΝΑ ΜΕ ΤΗΝ ΠΑΡ 6 ΑΡΘΡΟ 142 Ν.4483/17 ΚΑΙ ΜΕ ΤΟ ΑΡΘΡΟ 48 ΠΑΡ.8β ΤΟΥ Ν. 4685/2020 ΔΗΛΩΝΩ ΥΠΕΥΘΥΝΑ ΟΤΙ Η ΠΑΡΑΠΑΝΩ ΕΚΤΑΣΗ ΜΕ ΚΟΡΥΦΕΣ ΑΒΓΔΕΖΗΘΙΚΛΜΝ-Α ΕΜΒΑΔΟΥ 3652τ.μ. ΤΜΗΜΑ ΑΠΟ ΤΟ ΥΠ ΑΡΙΘΜ 180 ΛΕΙΒΑΔΙ ΚΟΙΝΟ ΣΤΟ ΑΓΡΟΚΤΗΜΑ ΒΡΥΤΑ Δ. ΕΔΕΣΣΑΣ ΣΥΜΦΩΝΑ ΜΕ ΤΟΝ ΜΕΡΙΚΩΣ ΚΥΡΩΜΕΝΟ ΔΑΣΙΚΟ ΧΑΡΤΗ ΤΟΥ Δ. ΕΔΕΣΣΑΣ (ΦΕΚ 546/Δ/31-12-2018) ΑΡ. ΑΠΟΦ. 22283/6-12-2018 ΚΑΙ ΤΟΝ ΑΝΑΜΟΡΦΩΜΕΝΟ ΚΑΙ ΕΚ ΝΕΟΥ ΑΝΑΡΤΗΜΕΝΟ ΔΑΣΙΚΟ ΧΑΡΤΗ Δ. ΕΔΕΣΣΑΣ ΑΡ. ΑΠΟΦ. ΔΝΣΗΣ ΔΑΣΩΝ ΠΕΛΛΑΣ 33547/3-2-2022 (ΑΔΑ:6Ρ3ΕΟΡ1Υ-ΡΥΙ) ΔΕΝ ΕΜΠΙΠΤΕΙ ΣΤΙΣ ΔΑΣΙΚΕΣ ΕΝ ΓΕΝΕΙ ΕΚΤΑΣΕΙΣ (ΕΙΝΑΙ ΚΑΤΗΓΟΡΙΑ ΑΑ) ΤΟΥ ΚΥΡΩΜΕΝΟΥ ΔΑΣΙΚΟΥ ΧΑΡΤΗ ΤΗΣ ΠΕΡΙΟΧΗΣ.

ΥΠΟΜΝΗΜΑ

ΤΟ ΤΟΠΟΓΡΑΦΙΚΟ ΔΙΑΓΡΑΜΜΑ ΕΙΝΑΙ ΕΞΑΡΤΗΜΕΝΟ ΑΠΟ ΤΟ ΤΡΙΓΩΝΟΜΕΤΡΙΚΟ ΔΙΚΤΥΟ ΤΗΣ ΔΙΑΝΟΜΗΣ ΥΠΟΥΡΓΙΟΥ ΓΕΩΡΓΙΑΣ ΤΟΥ ΑΓΡΟΚΤΗΜΑΤΟΣ ΒΡΥΤΑ Δ. ΕΔΕΣΣΑΣ ΚΑΙ Η ΕΞΑΡΤΗΣΗ ΑΠΟ ΤΟ ΕΓΣΑ 87 ΕΓΙΝΕ ΜΕ ΣΥΣΤΗΜΑ GPS ΚΑΝΟΝΤΑΣ ΧΡΗΣΗ ΤΟΥ ΕΛΛΗΝΙΚΟΥ ΣΥΣΤΗΜΑΤΟΣ ΕΝΤΟΠΙΣΜΟΥ ΝΕΡΟΣ.

ΣΗΜΕΙΩΣΗ

ΤΑ ΟΡΙΑ ΤΗΣ ΠΑΡΑΠΑΝΩ ΕΚΤΑΣΕΩΣ ΥΠΟΔΕΙΧΘΗΚΑΝ ΑΠΟ ΤΗΝ ΕΝΔΙΑΦΕΡΟΜΕΝΗ ΤΣΙΛΙΑΚΗ ΠΕΤΡΟΥΛΑ ΤΟΥ ΠΑΣΧΑΛΗ ΚΑΙ ΕΤΣΙ ΑΠΟΤΥΠΩΘΗΚΑΝ

ΣΕΠΤΕΜΒΡΙΟΣ 2022
Ο ΣΥΝΤΑΞΑΣ

ΓΕΩΡΓΙΟΣ Ν. ΑΔΑΜΙΔΗΣ
ΠΟΛΙΤΙΚΟΣ ΜΗΧΑΝΙΚΟΣ
ΔΙΠΛΩΜ/ΧΟΣ ΠΑΝ. ΠΟΛΥΤΕΧΝΕΙΟΥ
ΑΡΙΘΜΟΣ ΜΗΤΡΩΟΥ ΓΕΕ 28884
ΑΨΑΛΟΣ - ΑΔΜΩΤΑΥ - ΚΙΝ. 6920319470
Α.Φ.Μ. 020978910 - Δ.Ο.Υ. Α' ΘΕΣΣΑΛΟΝΙΚΗΣ