


1:20.000

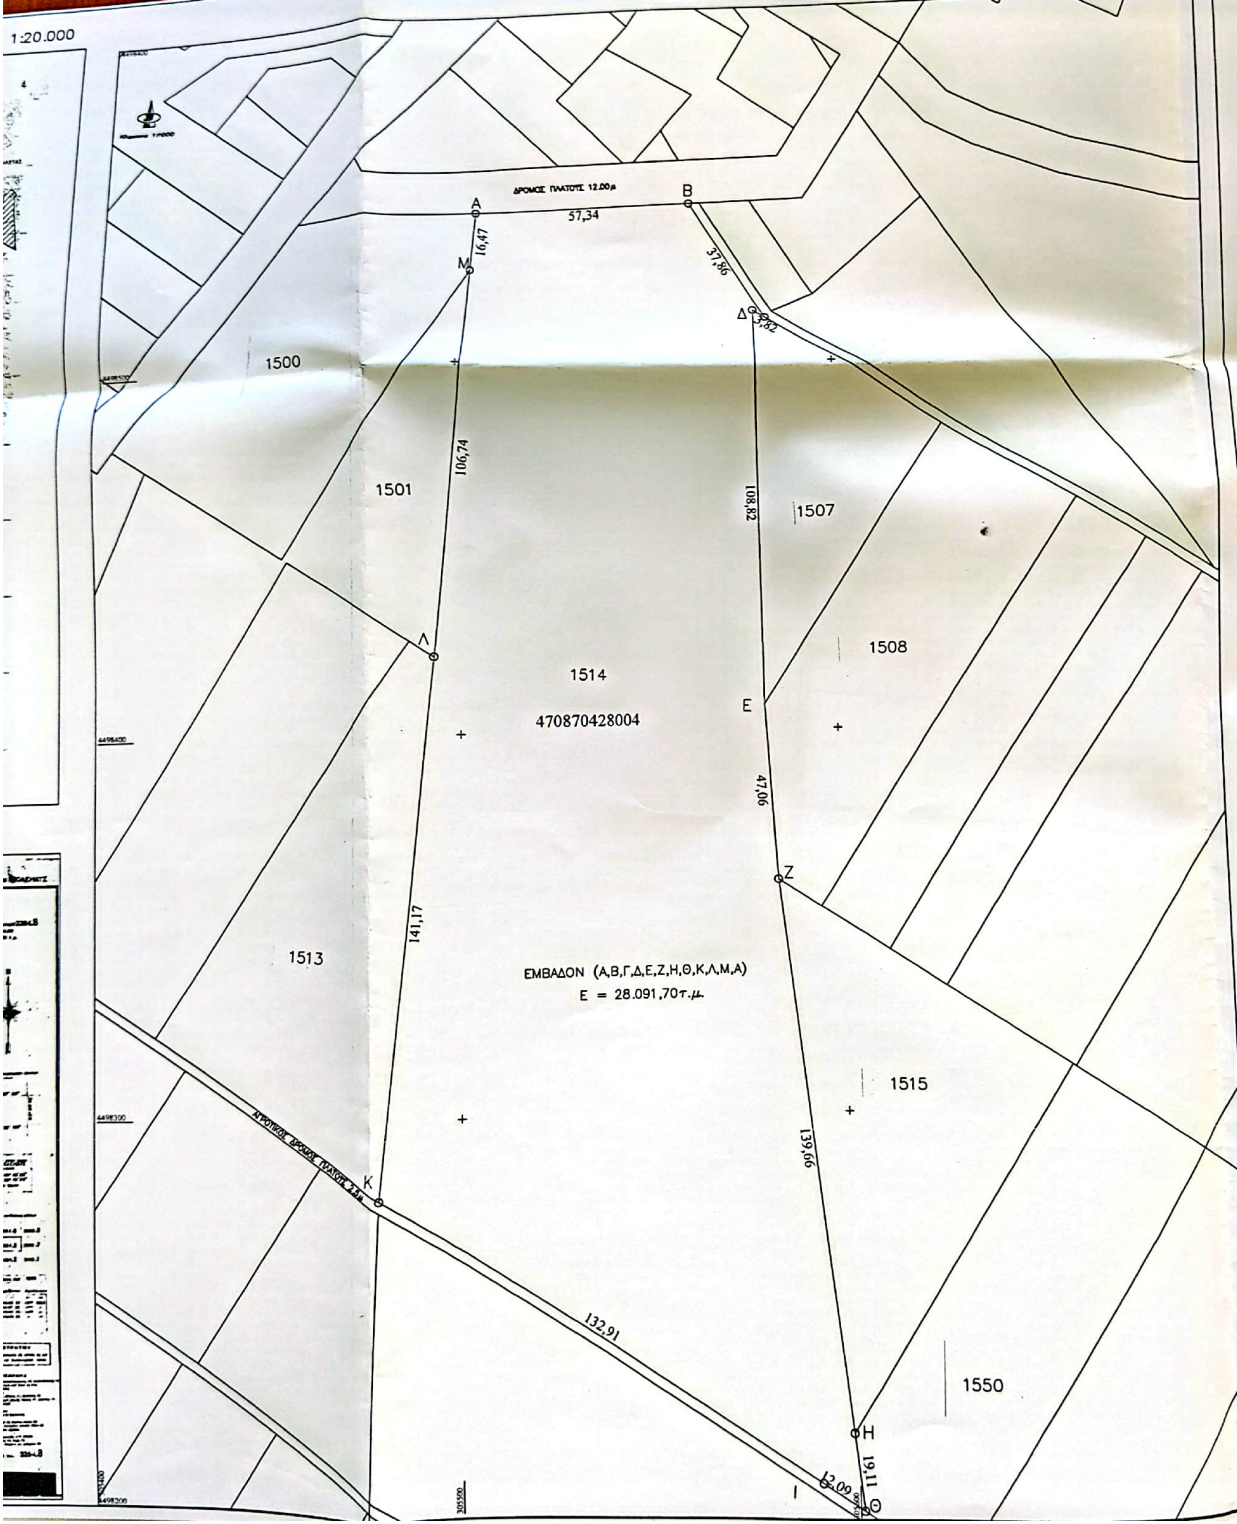

1	A	3055
2	B	3055
3	Γ	3055
4	Δ	3055
5	Ε	3055
6	Ζ	3055
7	Η	3055
8	Θ	3055
9	Ι	3055
10	Κ	3055
11	Λ	3055
12	Μ	3055
	Α	3055

ΕΜΒΑΔΟΝ (Α,Β,Γ,Δ,Ε,Ζ,Η,Θ,Κ,Λ,Μ,Α)

ΣΤΟΙΧΕΙΑ

ΓΕΩΤΕΜΑΧΙΟ Α,Β,Γ,Δ,Ε,Ζ

ΕΚΤΟΣ ΣΧΕΔΙΟΥ ΟΙΚΙΣΜΟΥ

ΑΡΙΘΜΟΣ ΓΕΩΤΕΜΑΧΙΟΥ

ΚΑΕΚ ΓΕΩΤΕΜΑΧΙΟΥ 47

ΕΜΒΑΔΟ ΓΕΩΤΕΜΑΧΙΟΥ

ΕΜΒΑΔΟΝ (Α,Β,Γ,Δ,Ε,Ζ,Η,Θ,Κ,Λ,Μ,Α)

ΑΡΤΙΟΤΗΤΑ ΚΑΙ ΟΙΚΟΔ

ΑΡΤΙΟ ΚΑΙ ΟΙΚΟΔΟΜΗΣΙΜΟ ΣΤΟ
ΠΟΛΕΟΔΟΜΙΚΕΣ ΔΙΑΤΑΞΕΙΣ

ΔΗΛΩΣΗ

Δηλώνω σύμφωνα με το νόμο
εμβαδόν Ε = 28.091,70τ.μ. με

- i. Είναι άρτιο και οικοδομήσιμο
- ii. Βρίσκεται εκτός σχεδίου
- iii. Δεν εμπίπτει στις διατάξεις που
- δεν οφείλει εισφορές στο κράτος
- iv. Εντός του γεωτεμαχίου υπάρχουν
- αγωγός φυσικού αερίου
- v. Εντός αυτού και κατά μήκος των ορίων
- vi. Εντός των ορίων γεωτεμαχίου