



Κό σκαρίφημα

Θεση αγροτεμαχίου

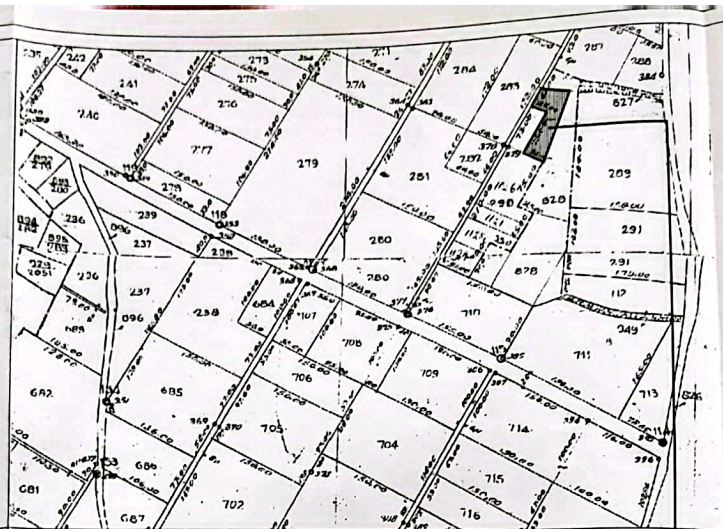


ακριβες αποσπασμα απο το διαγραμμα αναδασμου ετους 1970 αγρ/τος Αντιγονου Ν. Φλώρινας κλιμακα 1:5000

Θεση αγροτεμαχίου

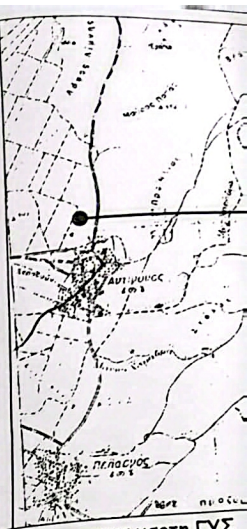

αποσπασμα χαρτη ΓΥ κλιμακα 1:50000

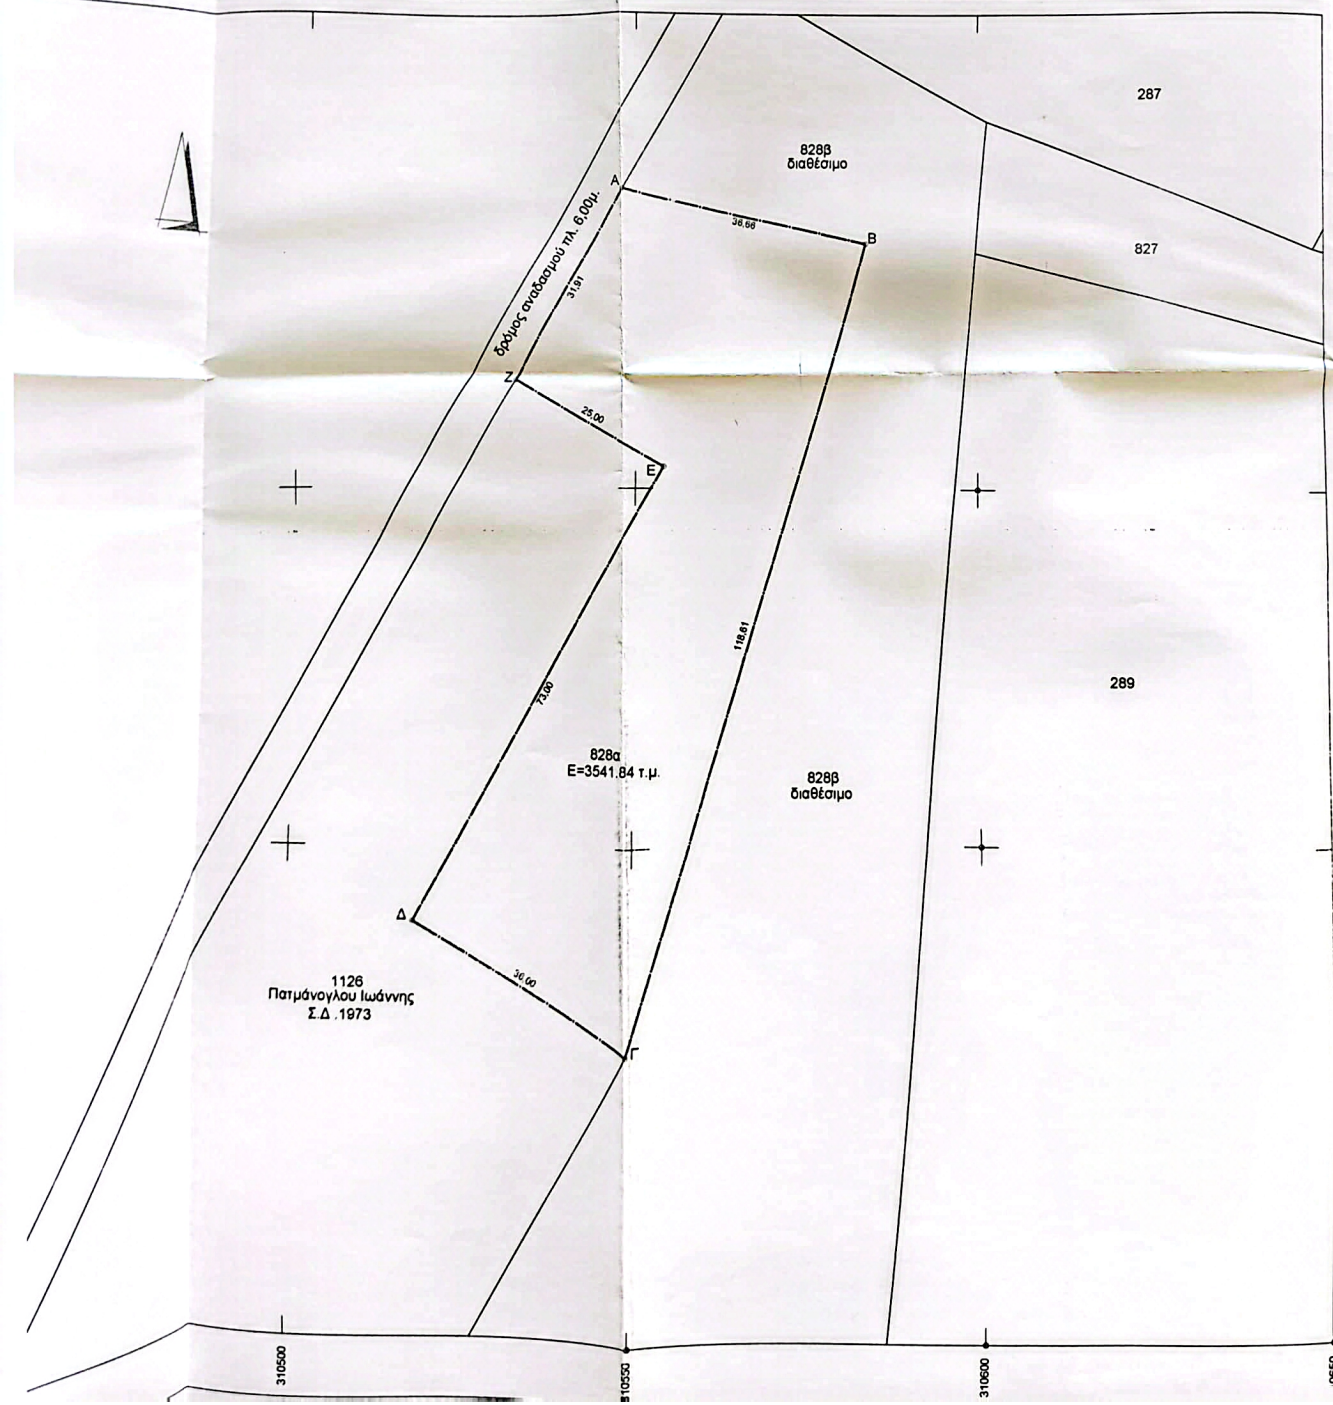

1126 Πατμάνογλου Ιωάννης Σ.Δ. 1973

828α E=3541.84 τ.μ.

828β διαθέσιμο

828β διαθέσιμο

310500

310500

310600

0650



αποσπασμα χαρτη ΓΥ κλιμακα 1:5000

0650

ακριβες αποσπασμα ετους 1973 αγρ/της