

ΕΛΛΗΝΙΚΗ ΔΗΜΟΚΡΑΤΙΑ

ΠΕΡΙΦΕΡΕΙΑ ΑΝΑΤ. ΜΑΚΕΔΟΝΙΑΣ-ΘΡΑΚΗΣ

ΓΕΝΙΚΗ ΔΙΕΥΘΥΝΣΗ ΠΕΡΙΦΕΡΕΙΑΚΗΣ

ΑΓΡΟΤΙΚΗΣ ΟΙΚΟΝΟΜΙΑΣ ΚΑΙ ΚΤΗΝΙΑΤΡΙΚΗΣ

ΔΙΕΥΘΥΝΣΗ ΑΓΡΟΤΙΚΗΣ ΟΙΚΟΝΟΜΙΑΣ & ΚΤΗΝΙΑΤΡΙΚΗΣ

ΠΕΡΙΦΕΡΕΙΑΚΗΣ ΕΝΟΤΗΤΑΣ ΞΑΝΘΗΣ

ΤΜΗΜΑ ΤΟΠΟΓΡΑΦΙΑΣ ΕΠΟΙΚΙΣΜΟΥ ΚΑΙ ΑΝΑΔΑΣΜΟΥ

ΔΙΑΓΡΑΜΜΑ ΕΚΤΑΣΗΣ ΠΡΟΣ ΠΑΡΑΧΩΡΗΣΗ ΚΑΤΑ ΧΡΗΣΗ

ΤΜΗΜΑΤΑ ΤΕΜΑΧΙΩΝ 43 & 505657

ΑΓΡΟΚΤΗΜΑ << ΔΙΟΜΗΔΕΙΑ >> - Ν. ΞΑΝΘΗΣ

ΔΙΑΝΟΜΕΣ ΕΤΟΥΣ 1930 & 1962 κλίμακα 1:5000

Συντεταγμένες τεμ. (1-2-3-4-5-6-7-8-9-10-11-12-13) σε ΕΓΣΑ 87

τμήμα 15431.76 τ.μ. τεμ. 43

τμήμα 38923.86 τ.μ. τεμ. 505657

X=573582.59 Y=4548437.30

X=573741.24 Y=4548400.54

X=573770.32 Y=4548306.48

X=573634.71 Y=4548264.55

X=573717.70 Y=4547996.52

X=573626.88 Y=4547969.98

X=573558.42 Y=4548146.53

X=573565.52 Y=4548176.14

X=573568.04 Y=4548196.60

X=573568.46 Y=4548221.72


X=573565.53 Y=4548262.64

X=573561.62 Y=4548285.98

X=573557.49 Y=4548300.25

E= 54355.62 τ.μ.

n

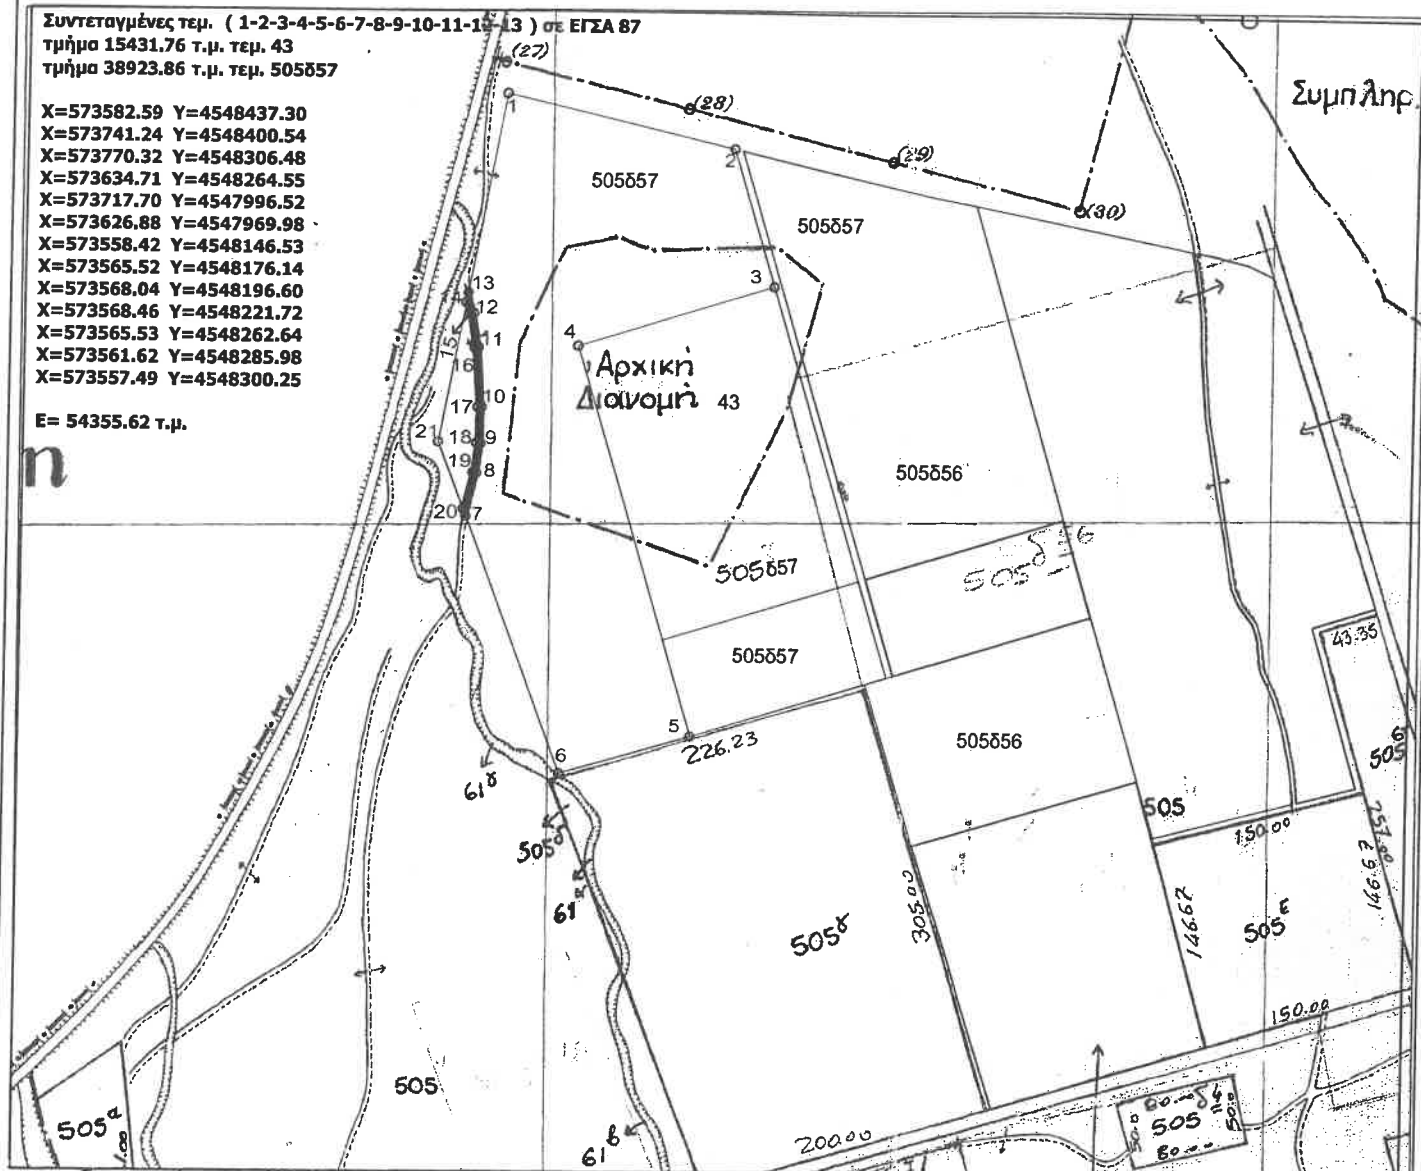

Συντεταγμένες τεμ. (14-15-16-17-18-19-20-21)

τμήμα τεμ. 505657 σε ΕΓΣΑ 87

X=573556.28 Y=4548293.64

X=573558.69 Y=4548285.31

X=573562.55 Y=4548262.28

X=573565.46 Y=4548221.64

X=573565.05 Y=4548196.81

X=573562.56 Y=4548176.67

X=573556.52 Y=4548151.44

X=573538.66 Y=4548197.48

E= 2127.79 τ.μ.

Ξάνθη 1 / 4 / 2014
Ο Εκτελέσας την εργασία

Ξάνθη 1 / 4 / 2014
Η προϊσταμένη του τμήματος
Τοπογραφίας Εποικισμού και Αναδάσμου

ΑΝΑΣΤΑΣΙΑΚΗΣ ΒΑΣΙΛΕΙΟΣ
Τ.Ε. ΤΟΠΟΓΡΑΦΟΣ ΜΗΧΑΝΙΚΟΣ
με βαθμό Δ'

ΤΣΙΦΟΥΤΙΔΟΥ ΜΑΡΓΑΡΙΤΑ
ΠΕ ΑΓΡΟΝΟΜΩΝ ΤΟΠΟΓΡΑΦΩΝ ΜΗΧΑΝΙΚΩΝ
ΜΕ Β ΒΑΘΜΟ

ΘΕΩΡΗΘΗΚΕ

Ξάνθη 1 / 4 / 2014
Με εντολή Περιφερειάρχη Α.Μ.Θ.
Ο Προϊστάμενος της Διεύθυνσης
Αγροτικής Οικονομίας και Κτηνιατρικής

ΤΖΕΛΕΠΗΣ ΒΑΣΙΛΕΙΟΣ