


ΕΛΛΗΝΙΚΗ ΔΗΜΟΚΡΑΤΙΑ  
ΠΕΡΙΦΕΡΕΙΑ ΑΝΑΤ. ΜΑΚΕΔΟΝΙΑΣ-ΘΡΑΚΗΣ

ΓΕΝΙΚΗ ΔΙΕΥΘΥΝΣΗ ΠΕΡΙΦΕΡΕΙΑΚΗΣ  
ΑΓΡΟΤΙΚΗΣ ΟΙΚΟΝΟΜΙΑΣ ΚΑΙ ΚΤΗΝΙΑΤΡΙΚΗΣ

ΔΙΕΥΘΥΝΣΗ ΑΓΡΟΤΙΚΗΣ ΟΙΚΟΝΟΜΙΑΣ & ΚΤΗΝΙΑΤΡΙΚΗΣ  
ΠΕΡΙΦΕΡΕΙΑΚΗΣ ΕΝΟΤΗΤΑΣ ΞΑΝΘΗΣ

ΤΜΗΜΑ ΤΟΠΟΓΡΑΦΙΑΣ ΕΠΟΙΚΙΣΜΟΥ ΚΑΙ ΑΝΑΔΑΣΜΟΥ

ΔΙΑΓΡΑΜΜΑ ΕΚΤΑΣΗΣ ΠΡΟΣ ΠΑΡΑΧΩΡΗΣΗ ΚΑΤΑ ΧΡΗΣΗ  
ΤΜΗΜΑ ΤΕΜΑΧΙΟΥ 722/2  
ΑΓΡΟΚΤΗΜΑ << ΜΑΝΔΡΑ >> - Ν. ΞΑΝΘΗΣ  
ΑΝΑΔΑΣΜΟΣ ΕΤΟΥΣ 1990-1996 κλίμακα 1:5000

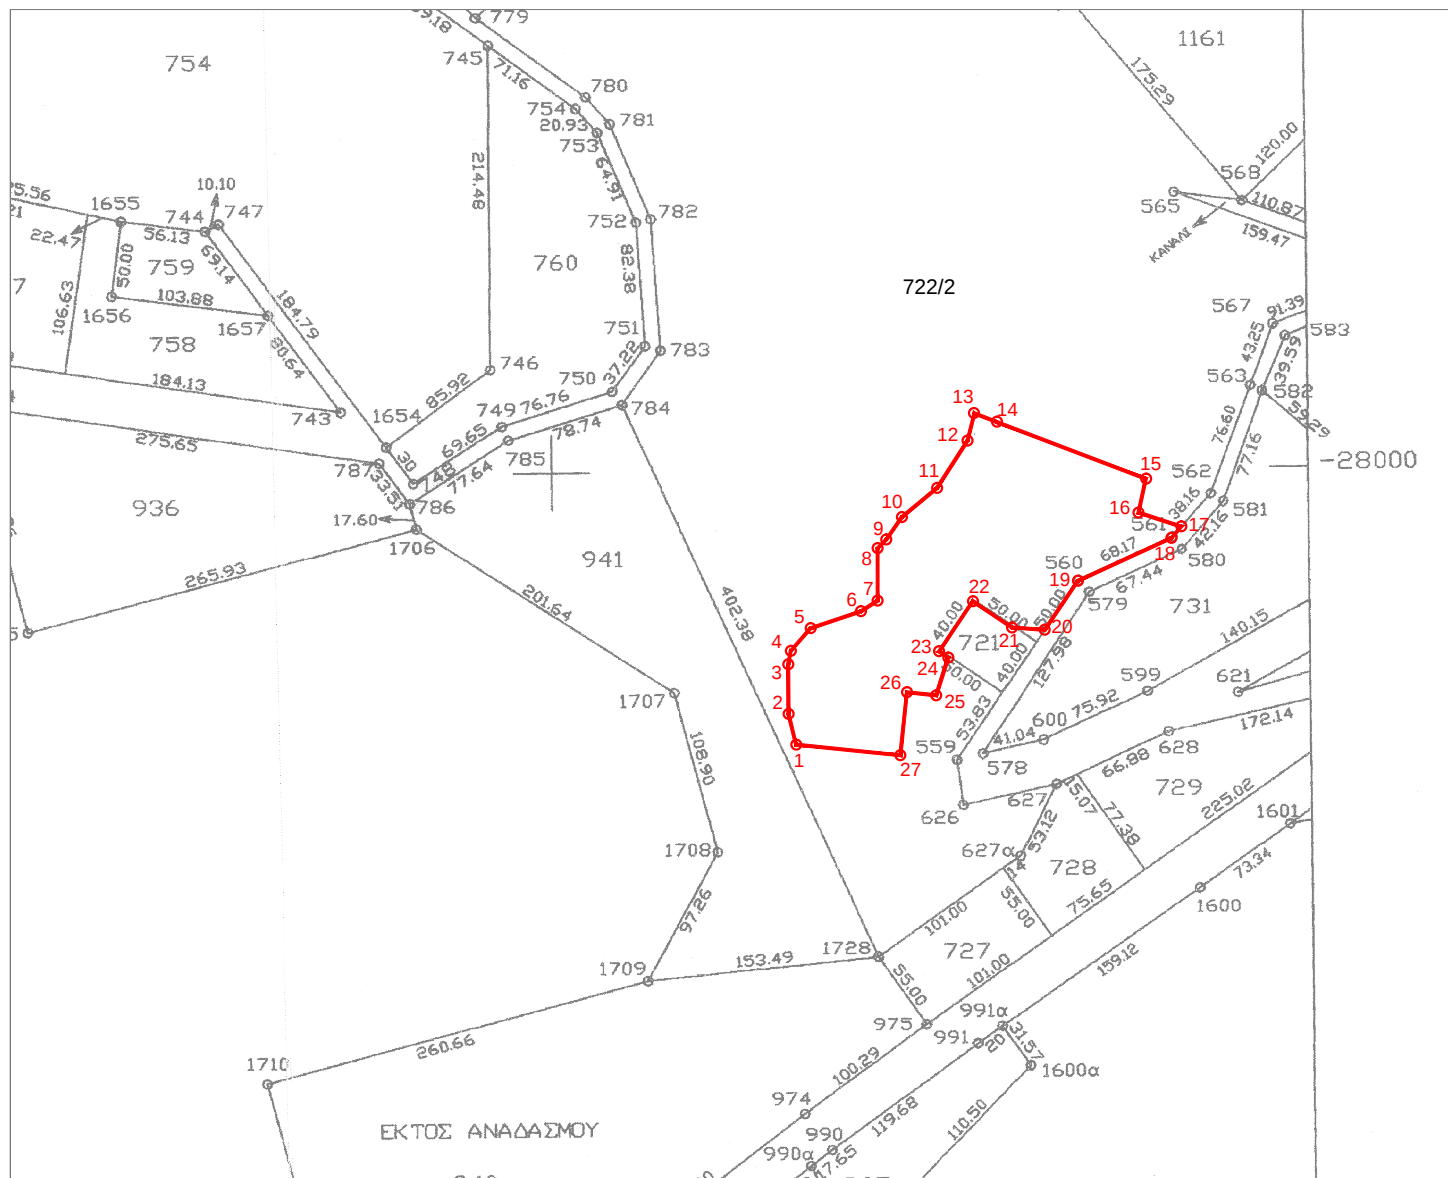

Συντεταγμένες τεμ. ( 1-2-...-26-27)  
τμήμα τεμ. 722/2 σε ΕΓΣΑ '87

X=583936.30 Y=4538602.28  
X=583931.26 Y=4538622.58  
X=583931.06 Y=4538655.29  
X=583932.78 Y=4538664.22  
X=583945.88 Y=4538679.34  
X=583979.14 Y=4538690.42  
X=583990.22 Y=4538697.47  
X=583990.22 Y=4538732.25  
X=583995.97 Y=4538737.97  
X=584006.27 Y=4538752.83  
X=584029.52 Y=4538772.05  
X=584049.68 Y=4538803.28  
X=584054.27 Y=4538821.40  
X=584069.02 Y=4538815.77  
X=584167.67 Y=4538778.05  
X=584162.69 Y=4538755.77  
X=584190.99 Y=4538746.52  
X=584184.57 Y=4538739.01  
X=584122.62 Y=4538710.61  
X=584100.73 Y=4538678.23

X=584078.98 Y=4538679.78  
X=584053.24 Y=4538697.09  
X=584030.86 Y=4538663.99  
X=584036.94 Y=4538659.90  
X=584028.97 Y=4538634.92  
X=584009.57 Y=4538636.92  
X=584005.28 Y=4538595.21

E= 24548.56 τ.μ.

Ξάνθη 05 / 09 / 2019  
Ο Εκτελέσας την εργασία

ΑΝΑΣΤΑΣΙΑΚΗΣ ΒΑΣΙΛΕΙΟΣ  
Τ.Ε. ΤΟΠΟΓΡΑΦΟΣ ΜΗΧΑΝΙΚΟΣ

Ξάνθη 05 / 09 / 2019  
Η προϊστάμενη του τμήματος  
Τοπογραφίας Εποικισμού και Αναδάσμου

ΜΠΑΡΜΠΑΣ ΕΥΑΓΓΕΛΟΣ  
ΠΕ ΑΓΡΟΝΟΜΩΝ ΤΟΠΟΓΡΑΦΩΝ ΜΗΧΑΝΙΚΩΝ

ΘΕΩΡΗΘΗΚΕ

Ξάνθη 05 / 09 / 2019  
Με εντολή Περιφερειάρχη Α.Μ.Θ.  
Ο Προϊστάμενος της Διεύθυνσης  
Αγροτικής Οικονομίας και Κτηνιατρικής

ΚΑΜΑΡΙΑΝΑΚΗΣ ΑΝΔΡΕΑΣ  
ΓΕΩΠΟΝΟΣ