


ΔΙΑΓΡΑΜΜΑ ΕΚΤΑΣΗΣ ΠΡΟΣ ΠΑΡΑΧΩΡΗΣΗ ΚΑΤΑ ΧΡΗΣΗ
ΤΜΗΜΑ ΤΕΜΑΧΙΟΥ 358
ΑΓΡΟΚΤΗΜΑ << ΑΥΞΕΝΤΙΟ >> - Ν. ΞΑΝΘΗΣ
ΑΝΑΔΑΣΜΟΣ ΕΤΟΥΣ 1998-2003 κλίμακα 1:5000

ΤΜΗΜΑ ΤΟΠΟΓΡΑΦΙΑΣ ΕΠΟΙΚΙΣΜΟΥ ΚΑΙ ΑΝΑΔΑΣΜΟΥ

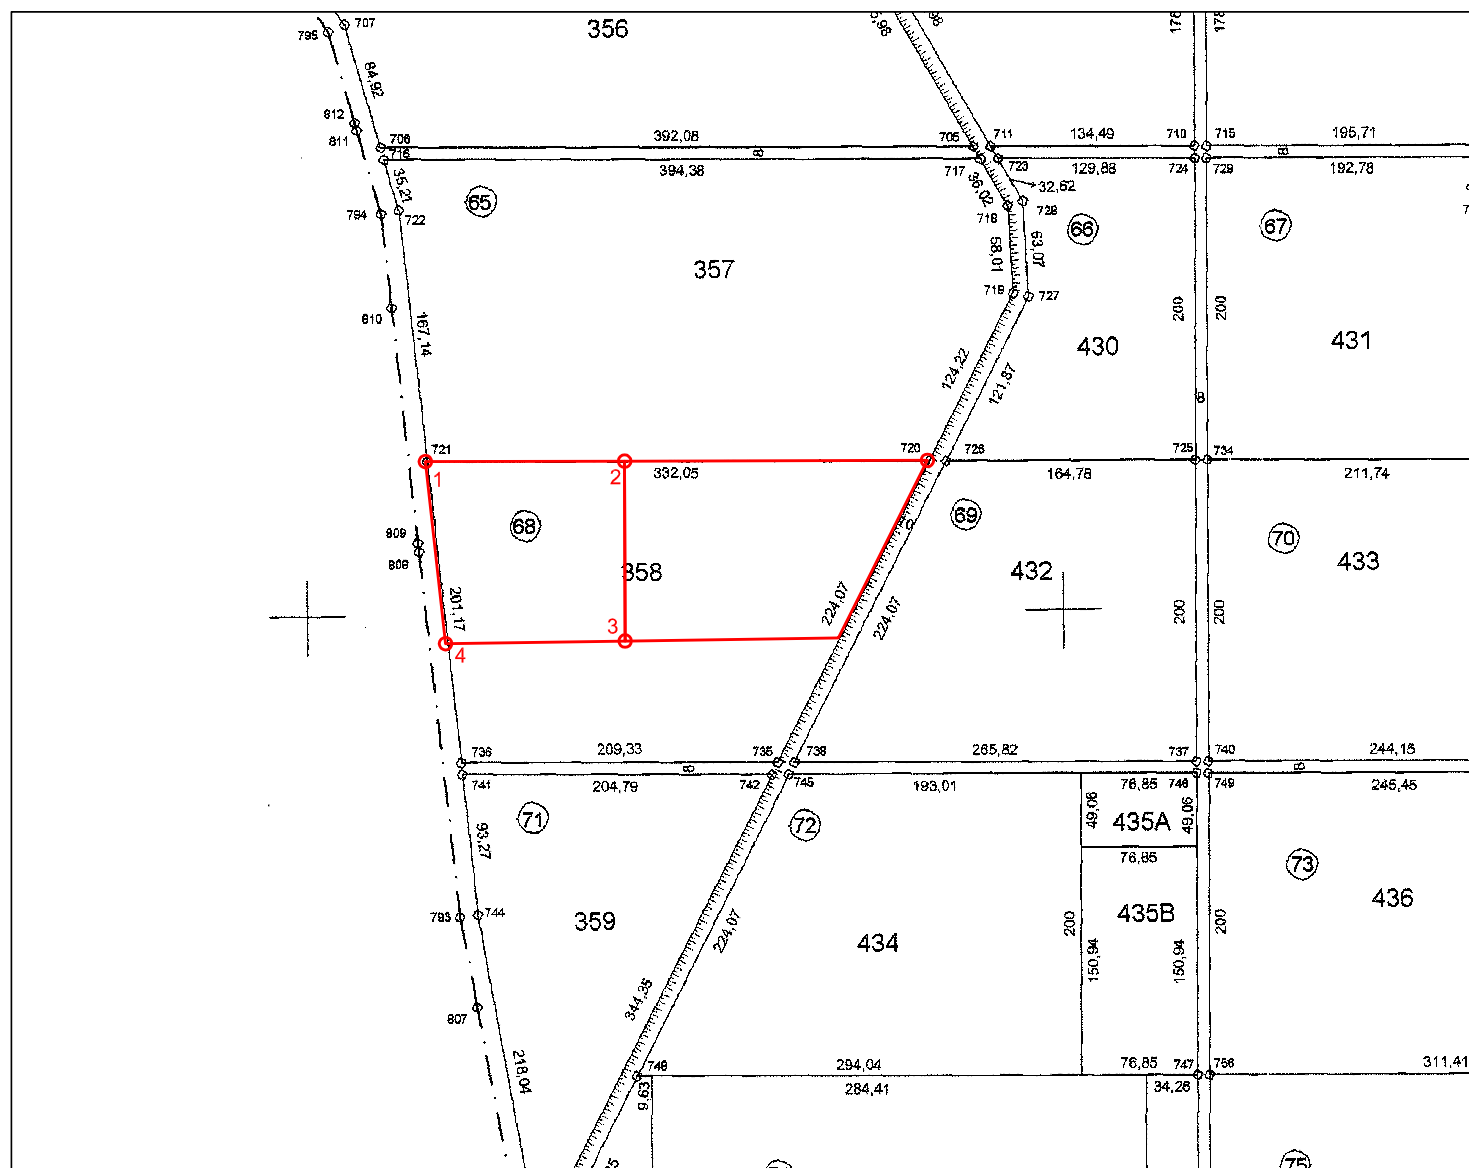

Συντεταγμένες τεμ. (1-2-3-4)
τμήμα τεμαχίου 358 σε ΕΓΣΑ ' 87

X=577295.03 Y=4544310.31
X=577426.74 Y=4544310.62
X=577427.04 Y=4544191.66
X=577308.37 Y=4544189.90

E=14990.54 τ.μ.

Συνοδεύει την με Αρ. Πρωτ. 30182/4-12-2014
Απόφαση Αντιπεριφερειάρχη Ξάνθης.

Ξάνθη 29 / 8 / 2014
Ο Εκτελέσας την εργασία

Ξάνθη 29 / 8 / 2014
Η προϊσταμένη του τμήματος
Τοπογραφίας Εποικισμού και Αναδάσμου

ΑΝΑΣΤΑΣΙΑΚΗΣ ΒΑΣΙΛΕΙΟΣ
Τ.Ε. ΤΟΠΟΓΡΑΦΟΣ ΜΗΧΑΝΙΚΟΣ
με βαθμό Δ'

ΤΣΙΦΟΥΤΙΔΟΥ ΜΑΡΓΑΡΙΤΑ
ΠΕ ΑΓΡΟΝΟΜΩΝ ΤΟΠΟΓΡΑΦΩΝ ΜΗΧΑΝΙΚΩΝ
ΜΕ Β' ΒΑΘΜΟ

ΘΕΩΡΗΘΗΚΕ

Ξάνθη 29 / 8 / 2014
Με εντολή Περιφερειάρχη Α.Μ.Θ.
Ο Προϊστάμενος της Διεύθυνσης
Αγροτικής Οικονομίας και Κτηνιατρικής
α/α

ΓΚΑΖΙΝΟΣ ΚΩΝ/ΝΟΣ