


**ΑΠΟΣΠΑΣΜΑ**  
**ΑΡΓΟΚΤΗΜΑΤΟΣ**  
**"ΓΑΛΗΨΟΣ"**  
 ΣΥΜΠΛ/ΚΗ ΔΙΑΝΟΜΗ 19<sup>89</sup>  
 ΚΛΙΜΑΚΑ 1: 5000

Π.Α.Μ.Θ. 22.12.2025  
 Α. Π.: οικ. 446703/23512

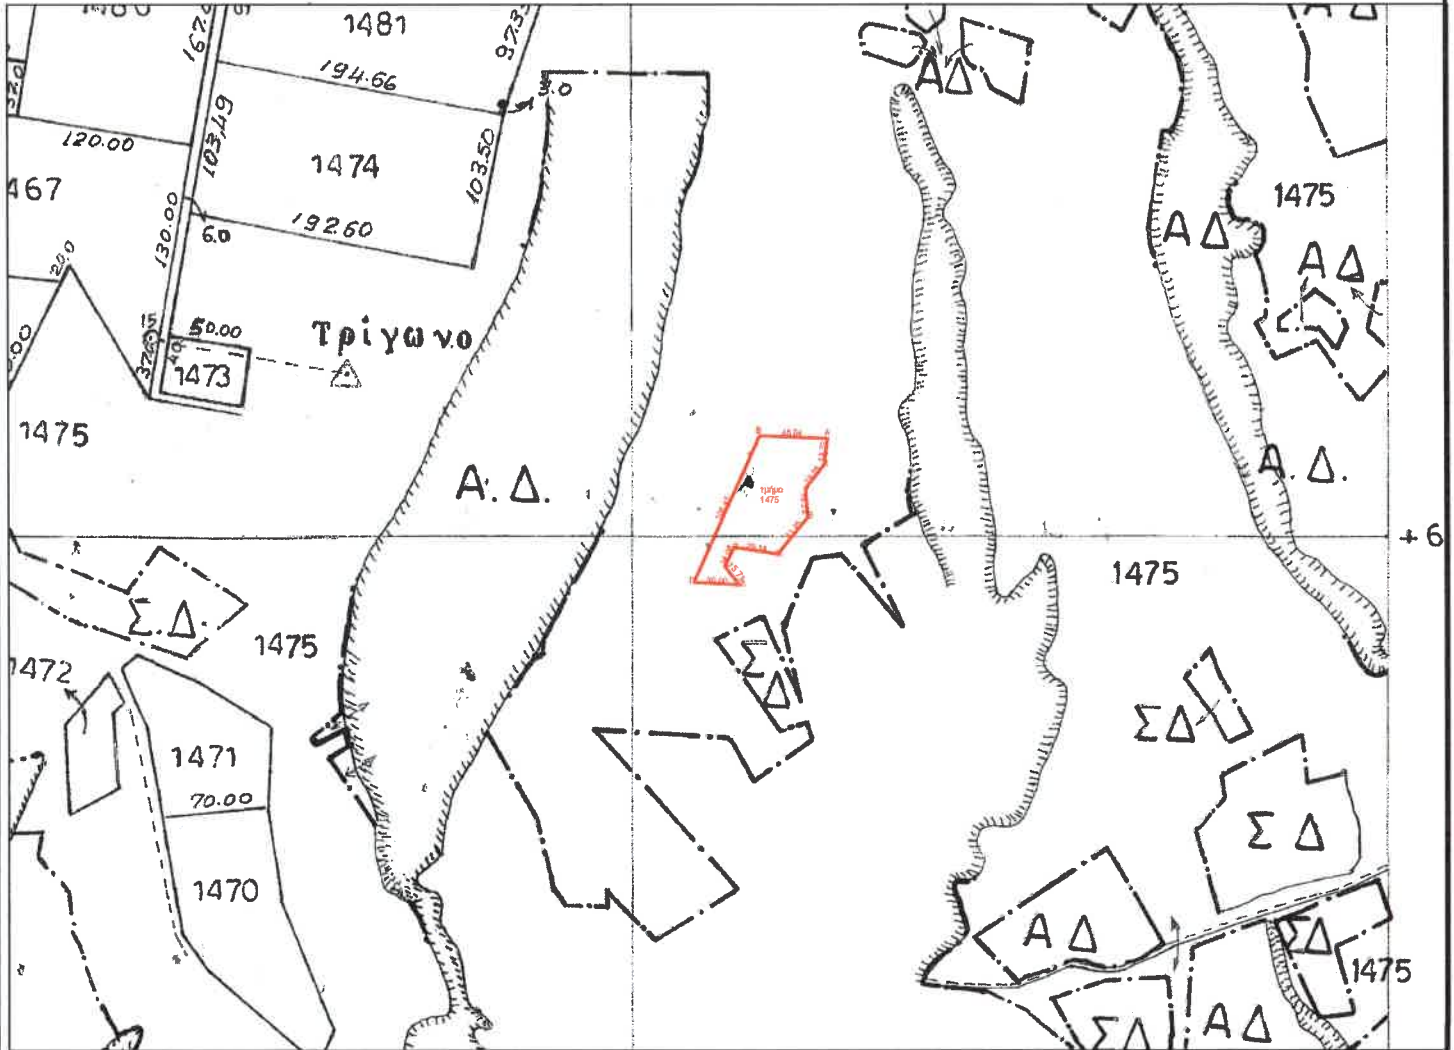

ΕΓΣΑ 87



Τμήμα του τεμαχίου 1475 εμβαδού 4.183,32 τ.μ.:

Αρ.σημ	X	Y	Αποστάσεις
A	494801.53	4516860.02	----
B	494756.53	4516862.02	A - B: 45.04
Γ	494712.86	4516764.94	B - Γ: 106.45
Δ	494742.81	4516763.28	Γ - Δ: 30.00
E	494733.13	4516775.68	Δ - E: 15.73
Z	494739.42	4516788.25	E - Z: 14.06
H	494768.19	4516783.62	Z - H: 29.14
Θ	494788.03	4516807.76	H - Θ: 31.25
I	494786.71	4516826.95	Θ - I: 19.24
K	494798.95	4516842.49	I - K: 19.78
A	494801.53	4516860.02	K - A: 17.72