


ΑΠΟΣΠΑΣΜΑ ΑΡΓΟΚΤΗΜΑΤΟΣ "ΜΟΥΣΘΕΝΗΣ"


Π.Α.Μ.Θ. 05.11.2025
Α. Π.: οικ. 383401/19530

ΣΥΜΠΛΗΡΩΜΑΤΙΚΗ ΔΙΑΝΟΜΗ 1967-68
ΦΥΤΩΡΙΑ

ΚΛΙΜΑΚΑ 1: 2000

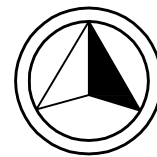

ΕΓΣΑ 87

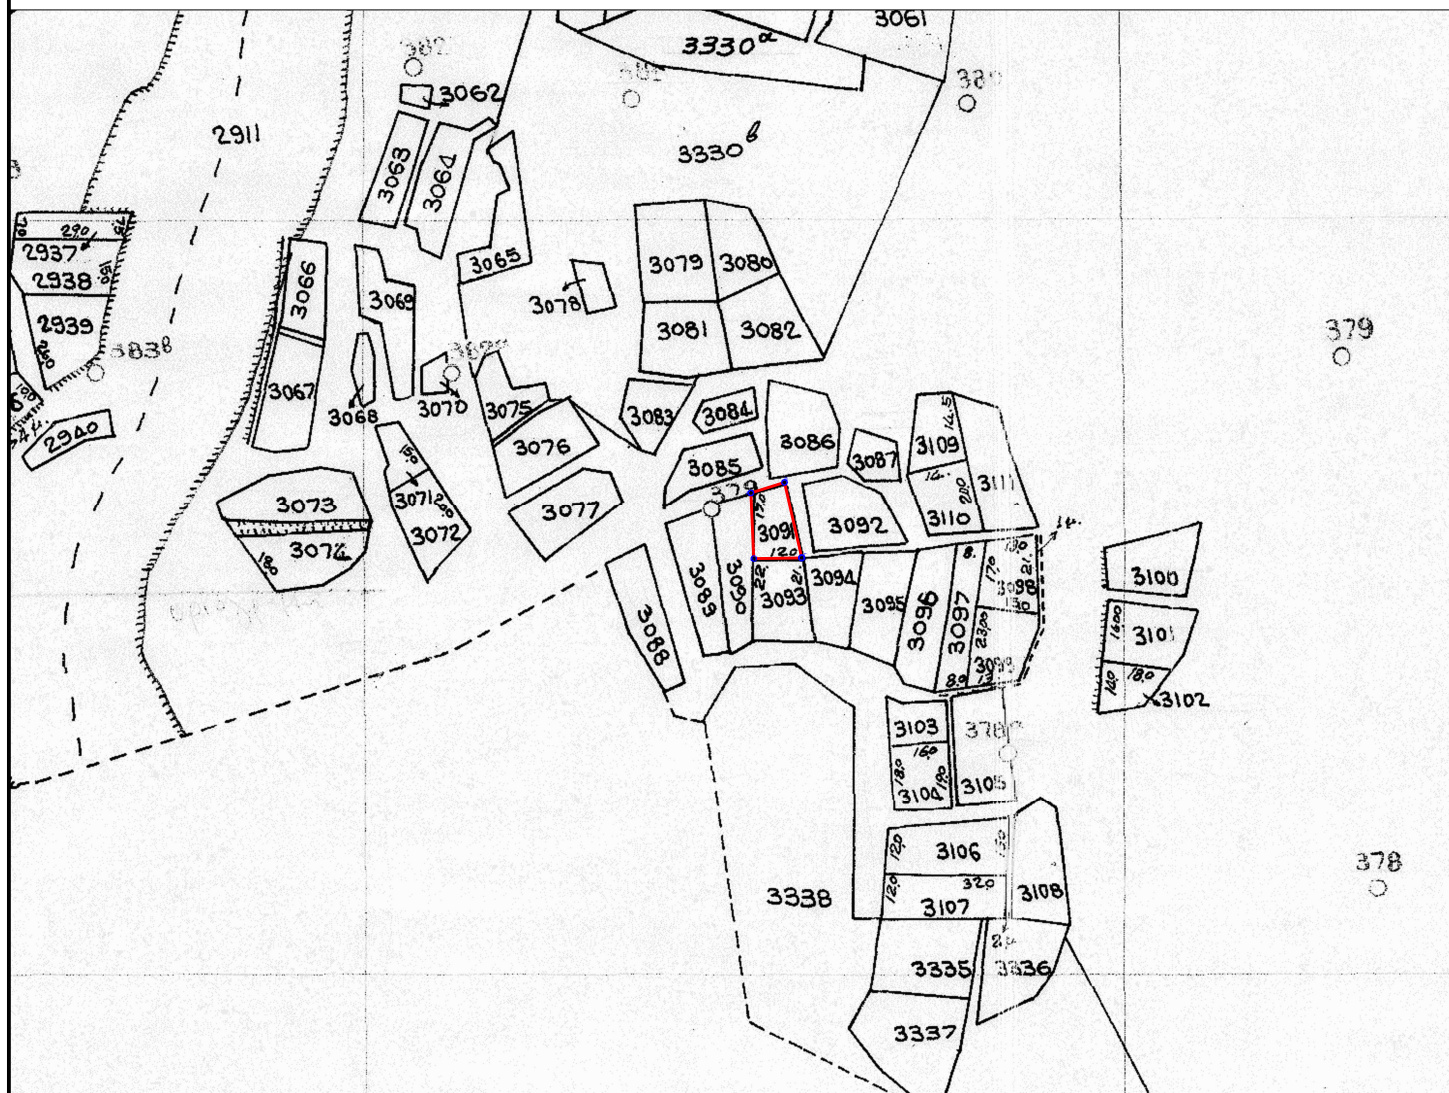

Αυτούσιο το τεμάχιο 3091 εμβαδού 200,00 τ.μ.:

α/α	X	Y
A	509453,405	4523608,994
B	509462,802	4523612,663
Γ	509467,616	4523594,012
Δ	509455,148	4523592,565