


ΑΠΟΣΠΑΣΜΑ
ΣΥΝΟΙΚΙΣΜΟΣ
"ΓΑΛΗΨΟΥ"
ΔΙΑΝΟΜΗ 1976
ΚΛΙΜΑΚΑ 1: 1000

Π.Α.Μ.Θ. 07.07.2025
Α. Π.: 86697/3828
Απάντηση στο: 86697/3828

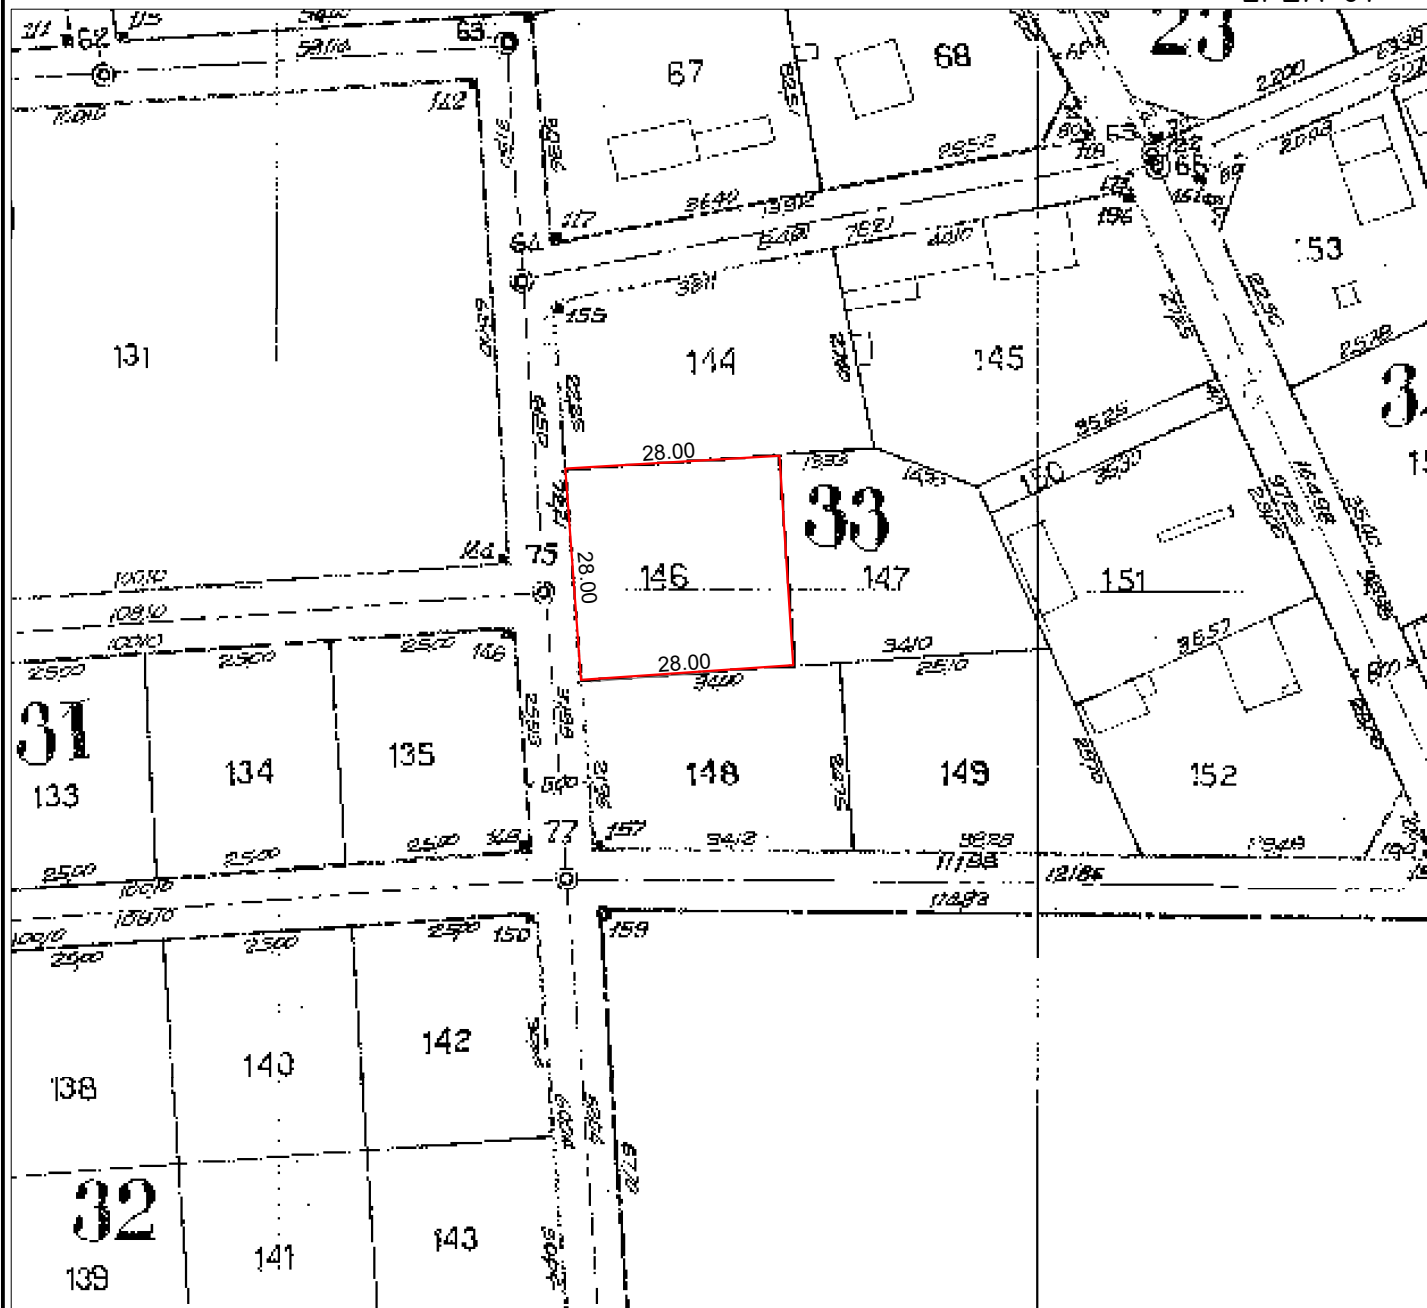

ΕΓΣΑ 87



Αυτούσιο το οικόπεδο με τον αριθμό 146 (ΟΤ 33) έκτασης 784 τ.μ.

ΠΙΝΑΚΑΣ ΣΥΝΤΕΤΑΓΜΕΝΩΝ ΚΟΡΥΦΩΝ ΙΔΙΟΚΤΗΣΙΑΣ

α/α	X	Y	Απόσταση (μ.)
A	495523.29	4516408.00	A-B=28.00
B	495551.21	4516410.16	B-Γ=28.00
Γ	495553.28	4516382.24	Γ-Δ=28.00
Δ	495525.37	4516380.08	Δ-A=28.00
A	495523.29	4516408.00	

Εμβαδόν (Α,Β,Γ,Δ,Α)=784.00 τ.μ.