

ΑΠΟΣΠΑΣΜΑ ΑΡΓΟΚΤΗΜΑΤΟΣ "ΚΟΚΚΙΝΟΧΩΜΑ"



Π.Α.Μ.Θ. 02.12.2025

Α. Π.: 272827/13472

Απάντηση στο: 272827/13472

ΟΡΙΣΤΙΚΗ ΔΙΑΝΟΜΗ 1929

ΚΛΙΜΑΚΑ 1: 5000

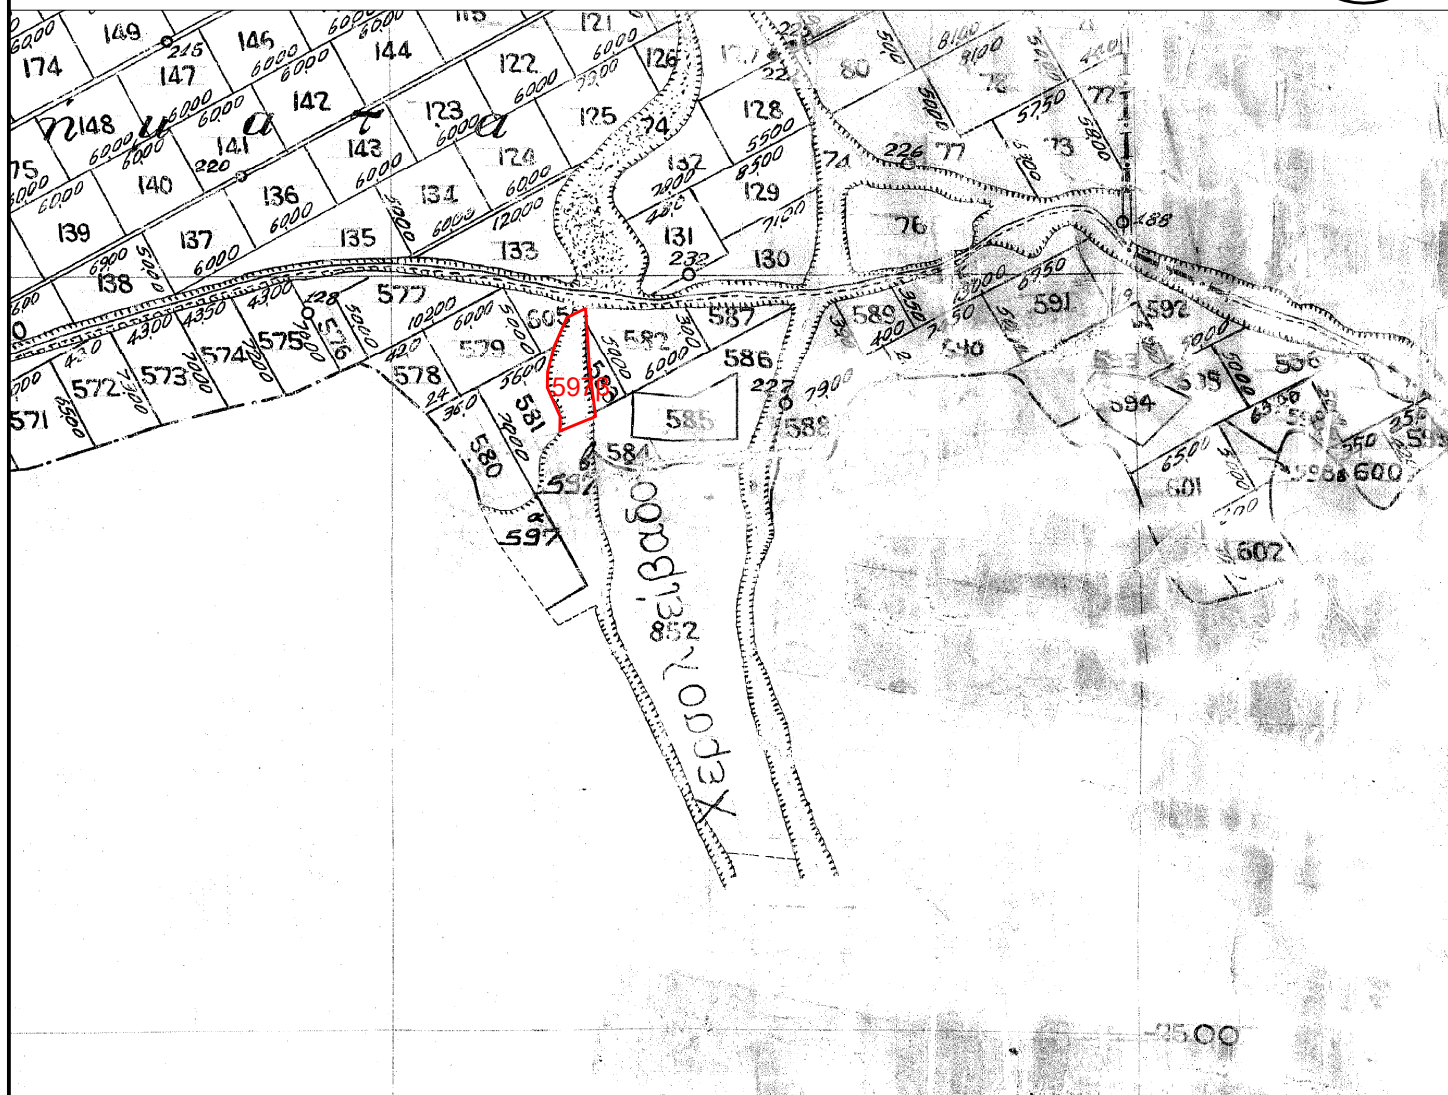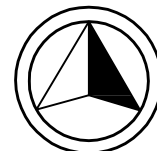

Τμήμα του τεμαχίου 597 εμβαδού 1.715,00 τ.μ.:

A/A	X	Y
1	527003.24	4530946.90
2	527003.35	4530957.62
3	527007.65	4530973.92
4	527016.01	4530993.27
5	527028.46	4530999.16
6	527029.03	4530992.05
7	527029.64	4530975.18
8	527030.97	4530959.90
9	527031.06	4530958.92
10	527033.92	4530938.56
11	527035.15	4530927.95
12	527011.44	4530918.09
13	527011.62	4530927.96
Εμβαδόν τεμαχίου =		1715.00 τ.μ.