





ΑΡΓΟΚΤΗΜΑ "ΣΑΑΚ ΕΛΕΥΘΕΡΟΥΠΟΛΗΣ
ΤΕΝΑΓΗ ΦΙΛΙΠΠΩΝ
ΣΥΜΠΛ/ΚΗ ΔΙΑΝΟΜΗ 1968
ΚΛΙΜΑΚΑ 1: 5000

Π.Α.Μ.Θ. 18.02.2026

Α. Π.: οικ. 53869/2809

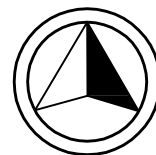

ΕΓΣΑ 87

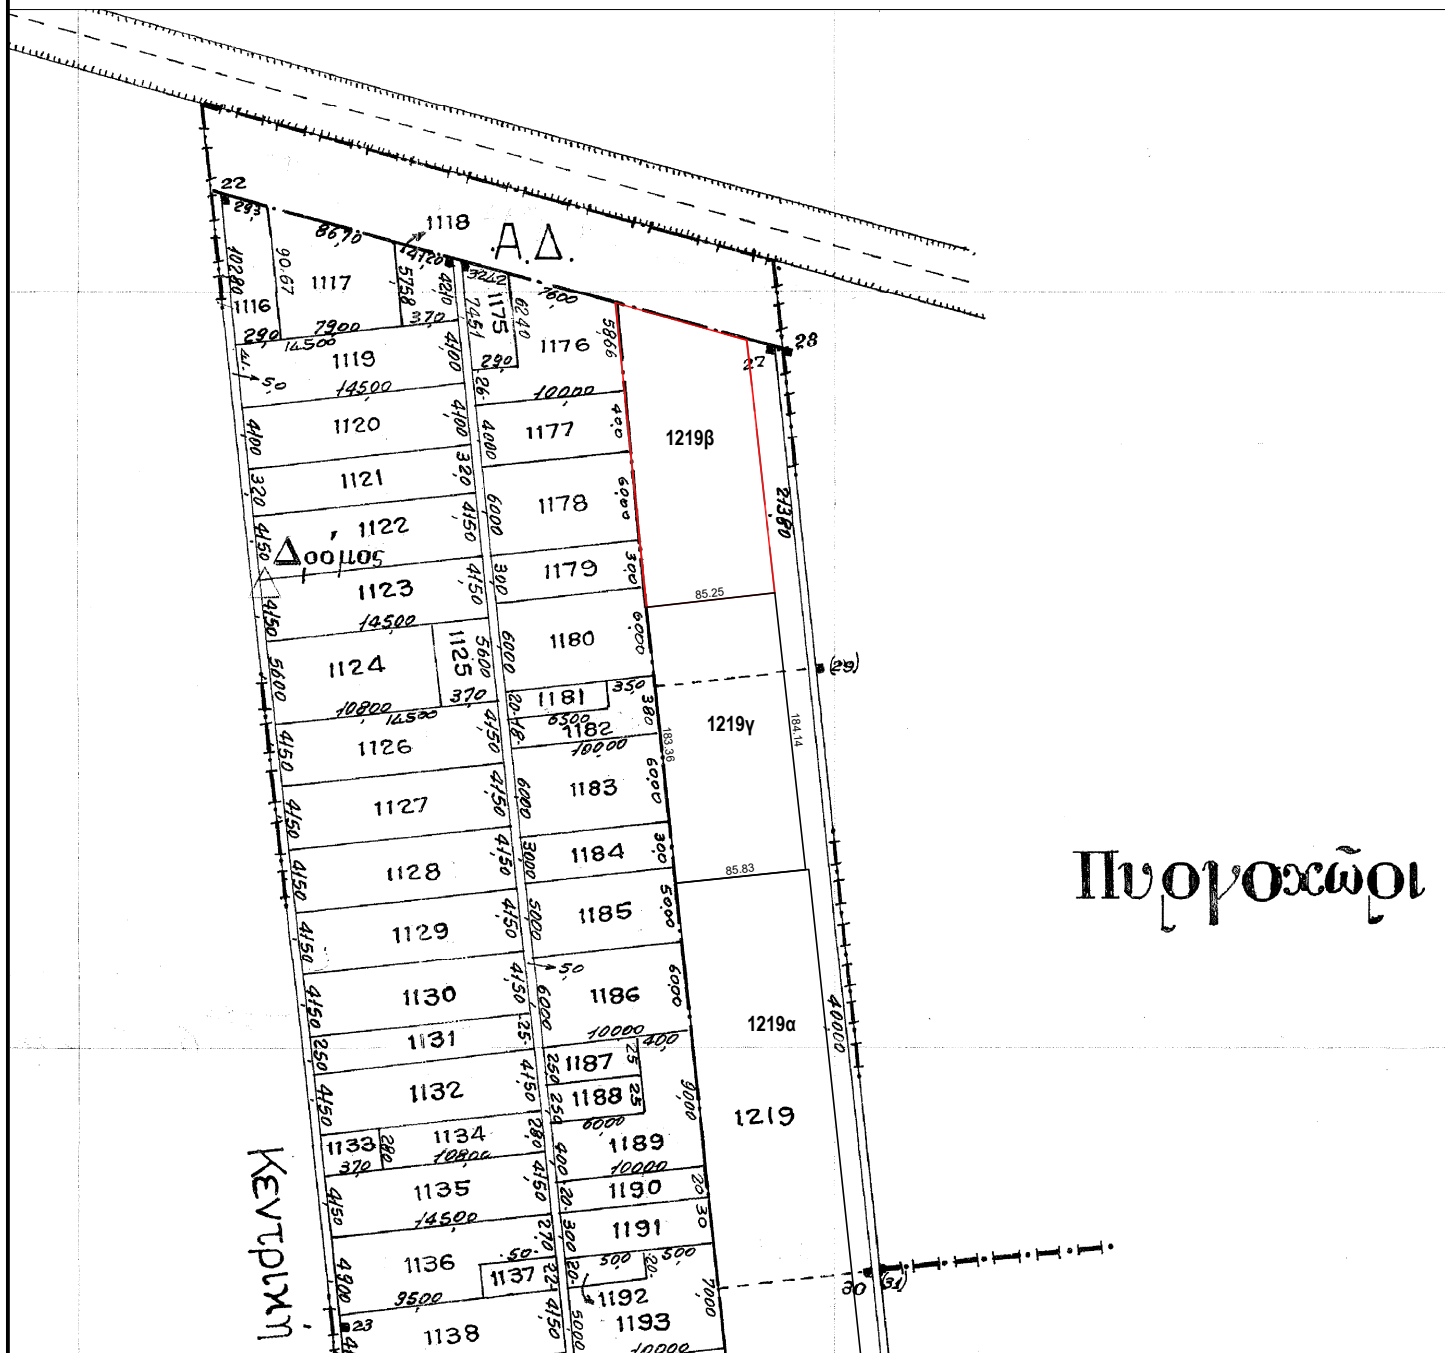

Εμβαδό αγροτεμαχίου 1219β (Ε.Γ.Σ.Α. 87')

κορ.	τετρημένη Χ (μ.)	τεταγμένη Υ (μ.)	πλευρά (σε μ.)
A	523021.399	4534306.646	A-B=91.17
B	523109.23	4534282.21	B-Γ=167.94
Γ	523127.714	4534115.291	Γ-Δ=85.25
Δ	523043.004	4534105.729	Δ-A=202.07
A	523021.399	4534306.646	

E=15717.66τ.μ.