



ΑΠΟΣΠΑΣΜΑ

ΑΓΡΟΚΤΗΜΑΤΟΣ

"ΚΑΡΥΑΝΗ"


ΔΙΑΝΟΜΗ 1969

ΚΛΙΜΑΚΑ 1: 5000

24.12.2025

: 340527/17022

: 340527/17022

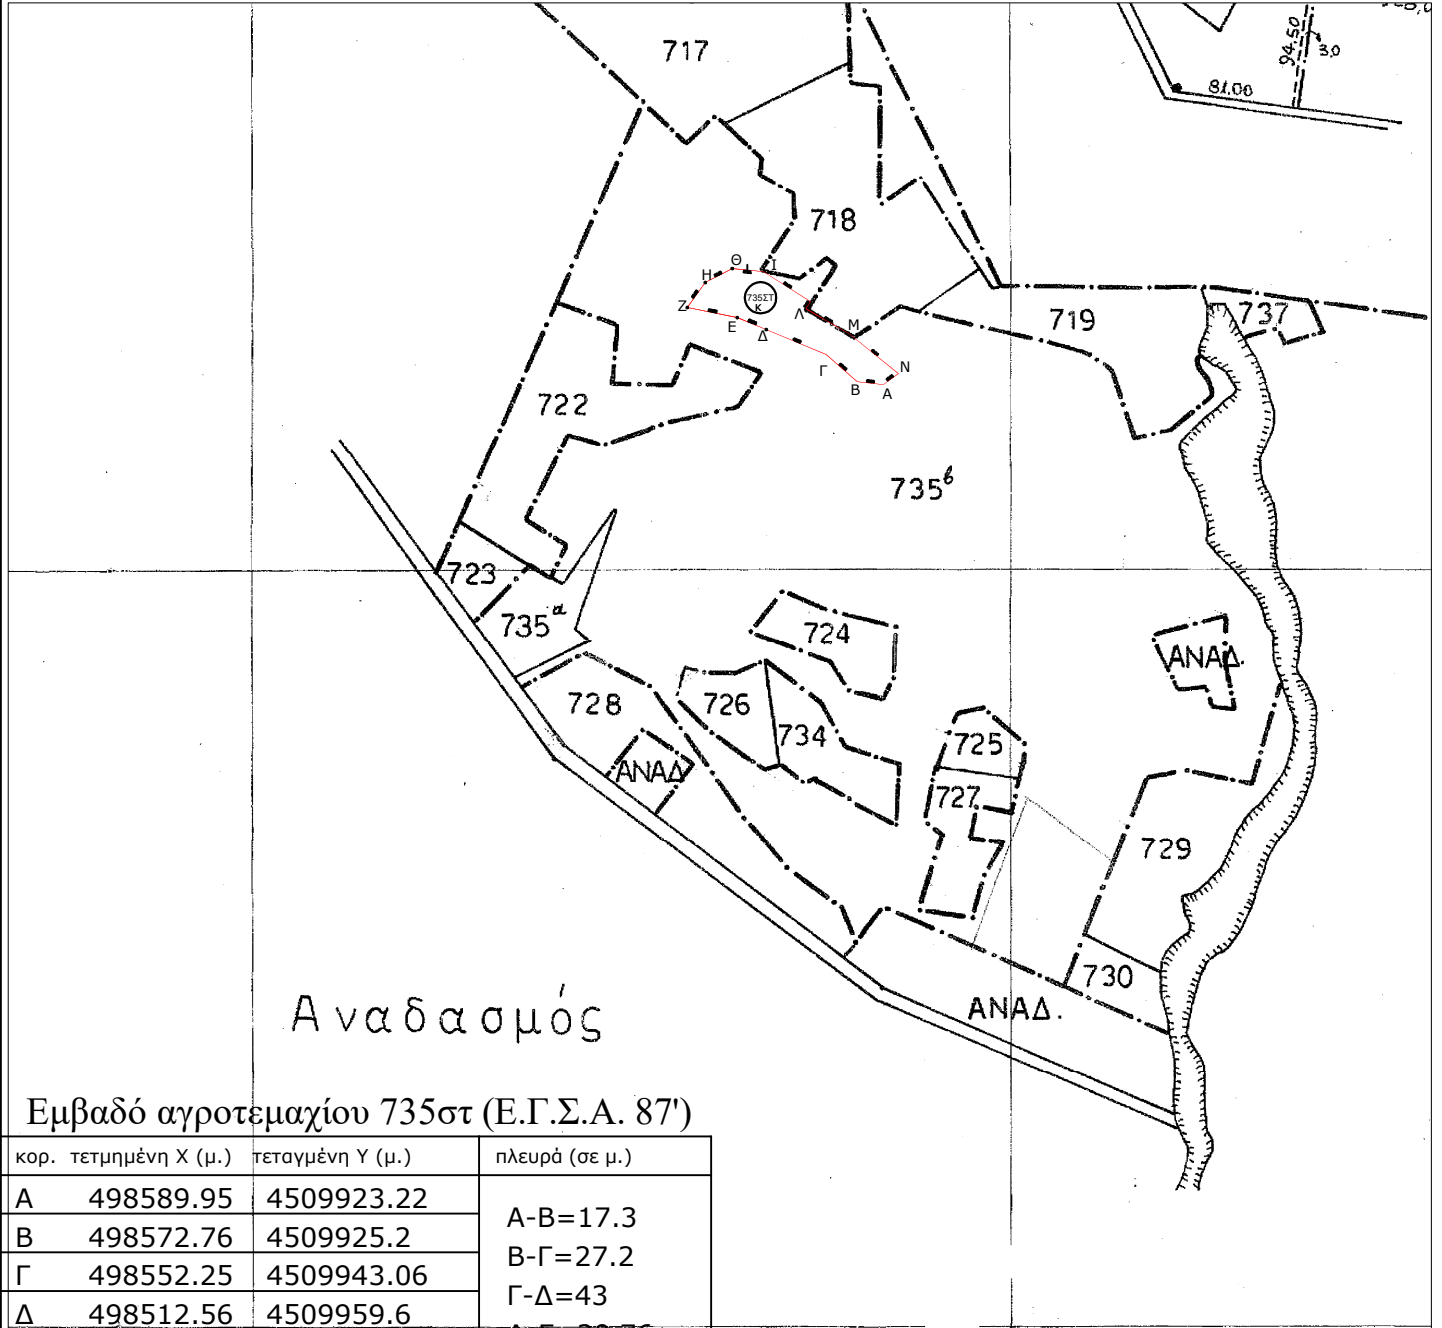

Αναδασμός

Εμβαδό αγροτεμαχίου 735στ (Ε.Γ.Σ.Α. 87')

κορ.	τετμημένη Χ (μ.)	τεταγμένη Υ (μ.)	πλευρά (σε μ.)
A	498589.95	4509923.22	A-B=17.3
B	498572.76	4509925.2	B-Γ=27.2
Γ	498552.25	4509943.06	Γ-Δ=43
Δ	498512.56	4509959.6	Δ-Ε=20.76
Ε	498493.38	4509967.54	Ε-Ζ=33.72
Ζ	498460.31	4509974.15	Ζ-Η=20.38
Η	498472.21	4509990.69	Η-Θ=20.12
Θ	498490.07	4509999.95	Θ-Ι=20.61
Ι	498510.58	4509997.96	Ι-Κ=36.96
Κ	498541.759	4509978.117	Κ-Λ=5.63
Λ	498538.714	4509973.386	Λ-Μ=33.09
Μ	498567.36	4509956.815	Μ-Ν=41.84
Ν	498599.88	4509930.49	Ν-Α=12.31
Α	498589.95	4509923.22	
Εμβαδόν		Μήκος περιμέτρου	
Ε=3529.27τ.μ.		Π=332.91μ.	

Τμήμα του τεμαχίου 735 εμβαδού 3.529,27 τ.μ.: