


ΠΙΝΑΚΑΣ ΣΥΝΤΕΤΑΓΜΕΝΩΝ ΚΟΡΥΦΩΝ ΙΔΙΟΚΤΗΣΙΑΣ (HATT)		
A	X=-9026.7146	Y= 724.7336
B	X=-9017.9639	Y= 734.7926
Γ	X=-9005.0225	Y= 743.5976
Δ	X=-8990.2287	Y= 742.0922
E	X=-8970.0770	Y= 733.0461
Z	X=-8915.7556	Y= 730.5116
H	X=-8904.1826	Y= 733.6091
Θ	X=-8895.3902	Y= 741.6914
I	X=-8893.9465	Y= 758.3993
K	X=-8885.9717	Y= 756.9110
Λ	X=-8886.7928	Y= 730.3034
M	X=-8894.5091	Y= 721.2650
N	X=-8918.1153	Y= 710.6113

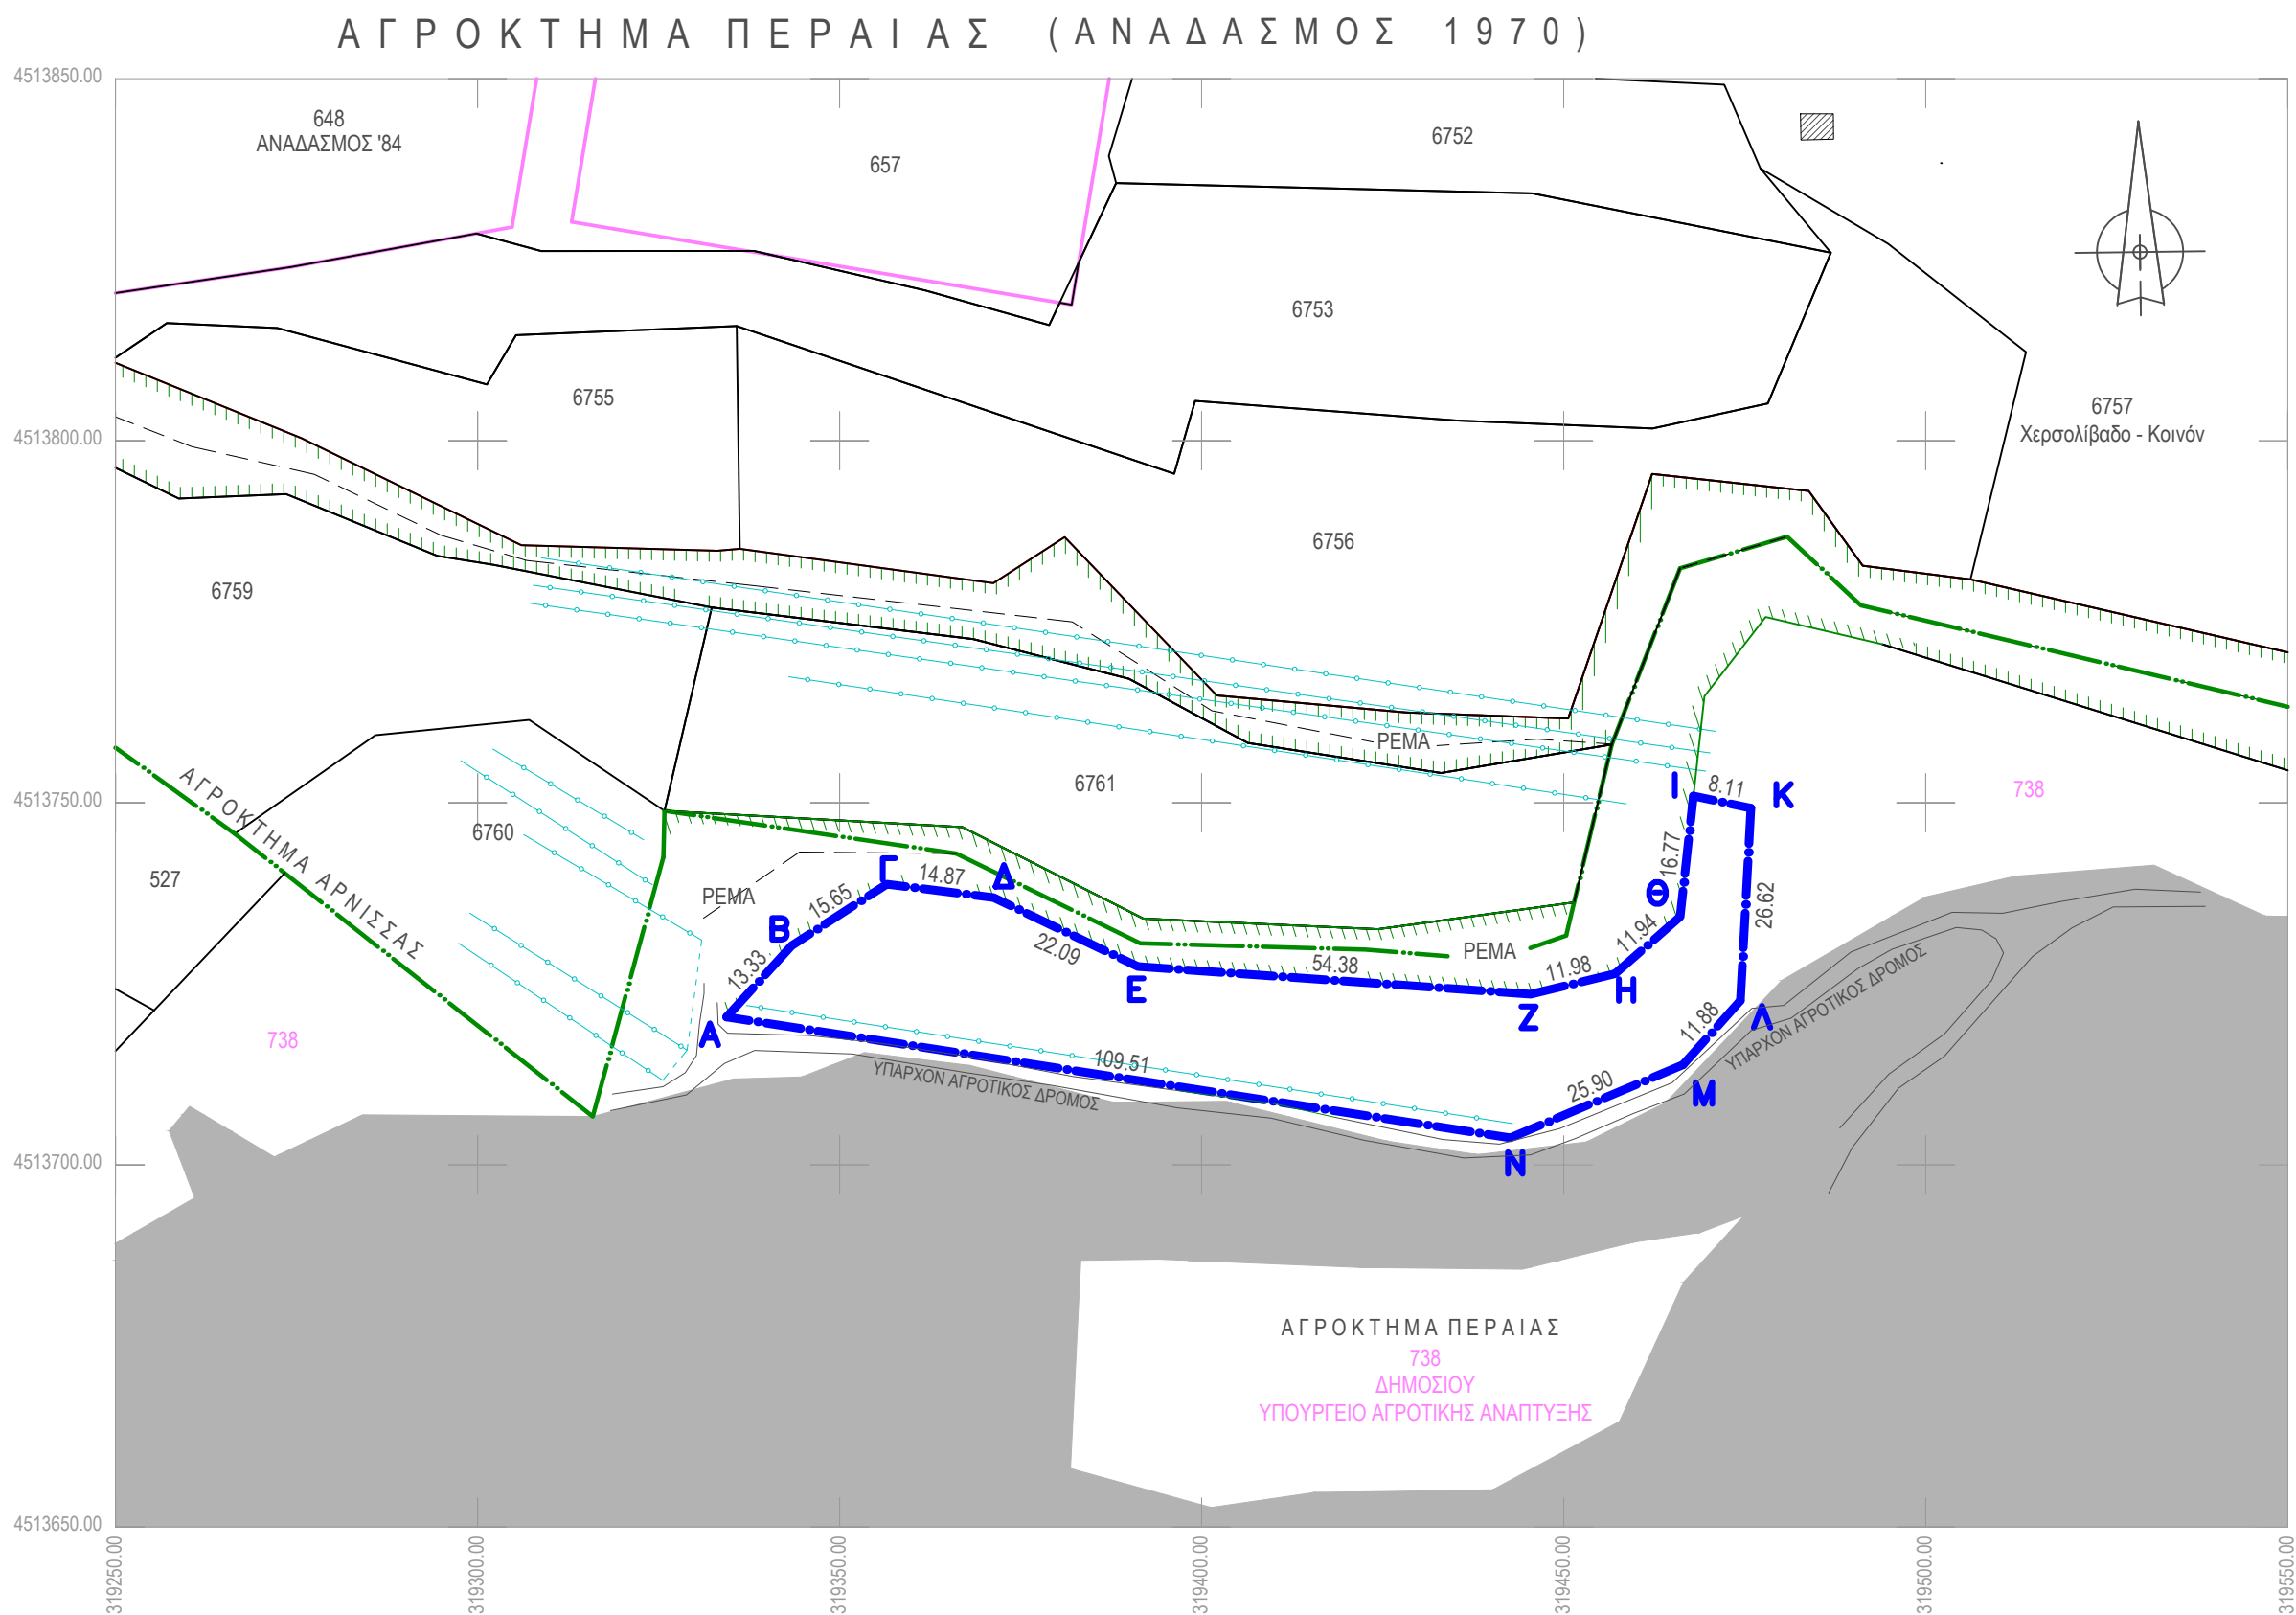


0 ΔΗΛΩΝ

ΥΠΟΜΝΗΜΑ ΣΥΜΒΟΛΙΣΜΟΥ					
	Υπάρχον κτίριο		Όρια Αγροκτήματος		Συρματοπερίφραξη
	Δασική έκταση (σύμφωνα με τον αναρ- τημένο δασικό χάρτη)		Όρια Ιδιοκτησίας		Μανδρότοιχος
			Τεμ. Αναδασμού		Δενδροστοιχία
			Πρανές - φρύδι		Πρανές - πόδι

α) ΔΕΝ είναι άρτιο και οικοδομήσιμο σύμφωνα με τις πολεοδομικές διατάξεις που ισχύουν σήμερα
β) βρίσκεται εκτός σχεδίου, εκτός ορίων οικισμού και εκτός περιοχής Natura 2000.
γ) εντός αυτού δε διέρχονται εναέριες γραμμές μεταφοράς υψηλής τάσης ΔΕΗ, αγωγός φυσικού αερίου ή ρέμα
δ) σύμφωνα με τον αναρτημένο δασικό χάρτη δεν εμπίπτει εντός δασικής έκτασης

ΤΣΟΤΣΗΣ ΧΡ. ΕΥΑΓΓΕΛΟΣ
ΜΗΧΑΝΙΚΟΣ ΔΟΜΙΚΩΝ ΕΡΓΩΝ Τ.Ε.
Α.Μ. Ε.Ε.Τ.Μ. 14692
ΑΡΝΙΣΣΑ, Τ.Κ. 580/02, ΕΛΕΣΣΑ
ΤΗΛ. 23810 52008
Α.Φ.Μ. 120751914 - Δ.Ο.Υ. ΕΛΕΣΣΑΣ

1. Το παρό αγροτεμάχιο με στοιχεία Α-Β-Γ-Δ-Ε-Ζ-Η-Θ-Ι-Κ-Λ-Μ-Ν-Α εμπίπτει εντός του υπ' αριθ. 738 τεμαχίου του Αγροκτήματος Περαίας, το οποίο στον Κτηματολογικό πίνακα του Αναδασμού 1970 αναφέρεται ως Κοινόν - Ορεινή Βοσκή έκτασης 9.692.549 τμ.
2. Το διάγραμμα είναι εντεταγμένο στο κρατικό σύστημα συντεταγμένων ΕΓΣΑ '87.

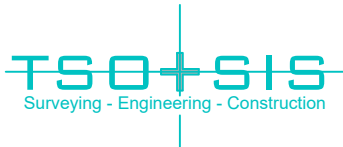	ΕΡΓΟΔΟΤΗΣ:	ΧΑΤΖΗΓΕΩΡΓΟΥΔΗ ΙΩΑΝΝΑ
	ΘΕΣΗ:	ΑΓΡΟΚΤΗΜΑ ΠΕΡΑΙΑΣ
	ΜΕΛΕΤΗΤΗΣ:	ΤΣΟΤΣΗΣ ΕΥΑΓΓΕΛΟΣ ΜΗΧΑΝΙΚΟΣ ΔΟΜΙΚΩΝ ΕΡΓΩΝ Τ.Ε
	Τσότηης Ευάγγελος Πολιτικός Μηχανικός Τ.Ε	ΘΕΜΑ ΣΧΕΔΙΟΥ:
Αρνίσσα 58002 Έδεσσα Τ. 23810 52008 - Κ. 6940 824 754 e-mail. vtsotsis@gmail.com	ΚΛΙΜΑΚΑ ΣΧΕΔΙΟΥ : 1 : 1000	
ΧΡΟΝΟΣ ΜΕΛΕΤΗΣ :		ΙΟΥΛΙΟΣ 2018
ΥΠΟΓΡΑΦΗ - ΣΦΡΑΓΙΔΑ ΜΗΧ/ΚΟΥ		ΕΛΕΓΧΟΣ ΥΠΗΡΕΣΙΑΣ
