0004143065

ΑΠΟΣΠΑΣΜΑ

ΑΡΓΟΚΤΗΜΑΤΟΣ "ΓΑΛΗΨΟΣ "


ΣΥΜΠΛ/ΚΗ ΔΙΑΝΟΜΗ 1975

ΚΛΙΜΑΚΑ 1: 5000

Π.Α.Μ.Θ. 24.03.2026

Α. Π.: οικ. 96173/6530

ΕΓΣΑ 87

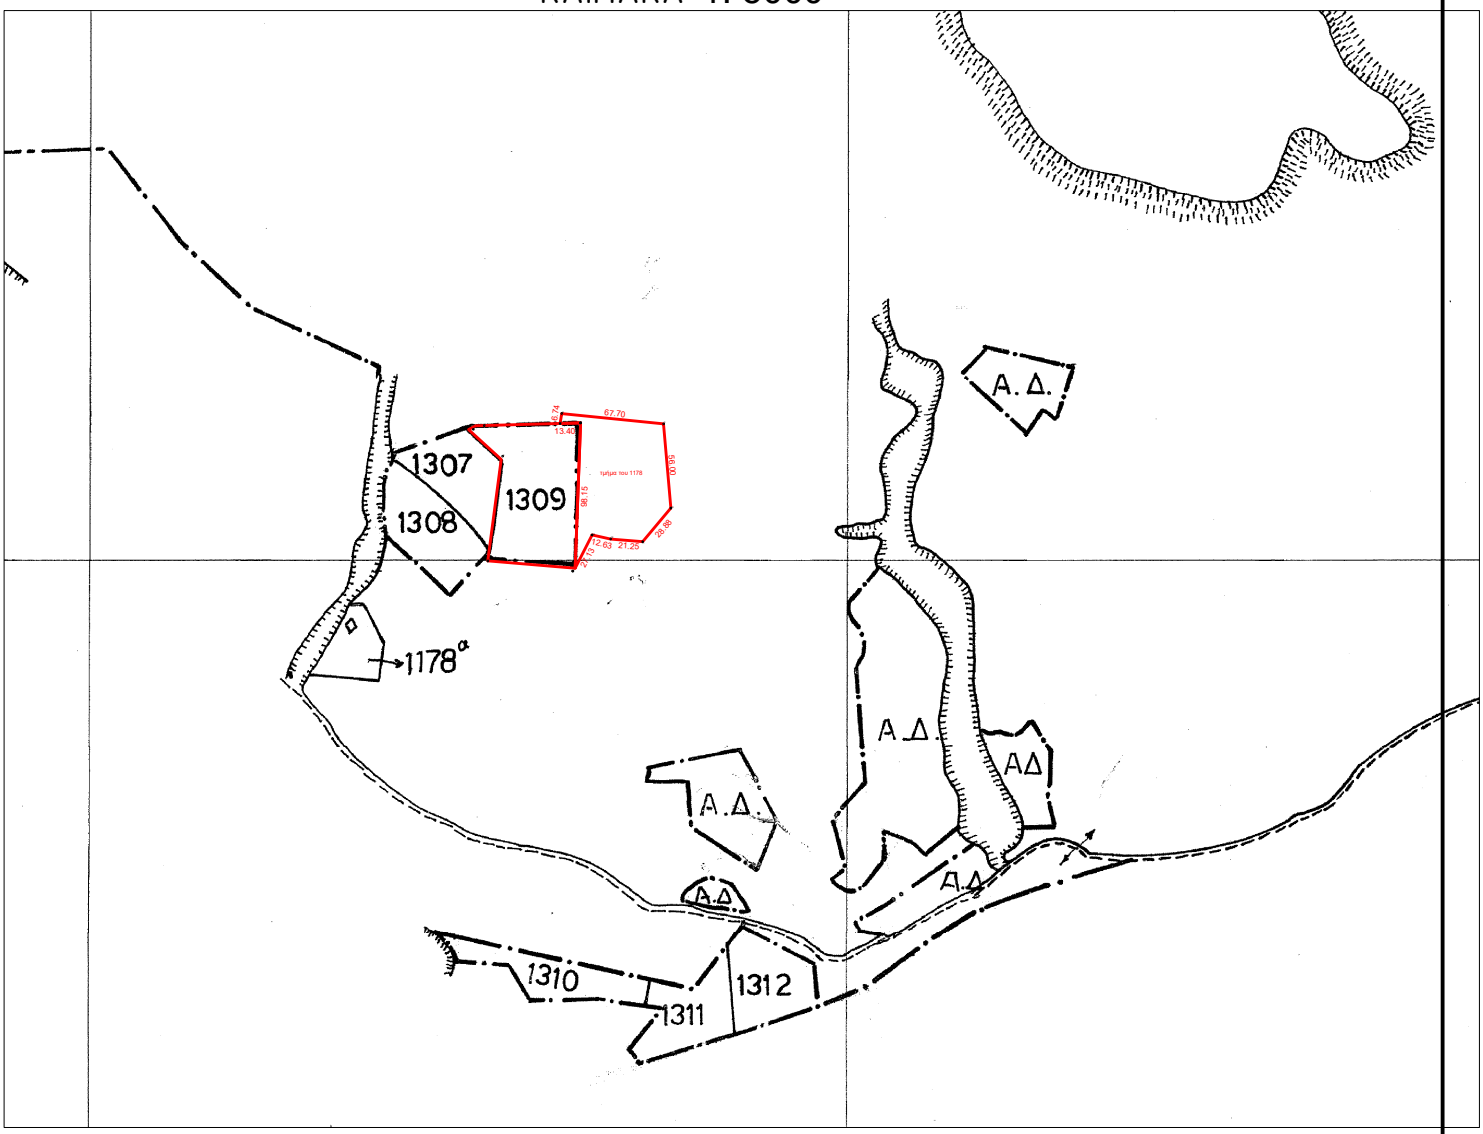

ΠΙΝΑΚΑΣ ΣΥΝΤΕΤΑΓΜΕΝΩΝ ΚΟΡΥΦΩΝ 1178Ι ΤΜΗΜΑ

	X	Y
7	495991.41	4516882.53
8	495992.45	4516889.18
9	496059.80	4516882.38
10	496064.53	4516826.58
11	496045.98	4516804.45
12	496024.80	4516806.22
13	496012.45	4516808.86
4	495999.74	4516784.89
3	496004.81	4516882.90
7	495991.41	4516882.53

Εμβαδόν (7,8,9,10,11,12,13,4,3,7)=4734.23 τ.μ.

ΠΙΝΑΚΑΣ ΣΥΝΤΕΤΑΓΜΕΝΩΝ ΚΟΡΥΦΩΝ 1309

α/α	X	Y	Απόσταση (μ.)
1	495934.00	4516878.76	
2	495941.18	4516881.11	1-2=7.56
3	496004.81	4516882.90	2-3=63.66
4	495999.74	4516784.89	3-4=98.15
5	495943.50	4516791.61	4-5=56.64
6	495953.37	4516860.98	5-6=70.07
1	495934.00	4516878.76	6-1=26.29

Εμβαδόν (1,2,3,4,5,6,1)=5187.00 τ.μ.