0004137210


ΑΠΟΣΠΑΣΜΑ

ΑΡΓΟΚΤΗΜΑΤΟΣ "ΕΛΑΙΟΧΩΡΙ"

Π.Α.Μ.Θ. 19.03.2026
Α. Π.: οικ. 90638/6119

ΕΓΣΑ 87

ΣΥΜΠΛΗΡΩΜΑΤΙΚΗ ΔΙΑΝΟΜΗ 1963
ως αναθεωρήθη το 1971-75
ΚΛΙΜΑΚΑ 1: 5000

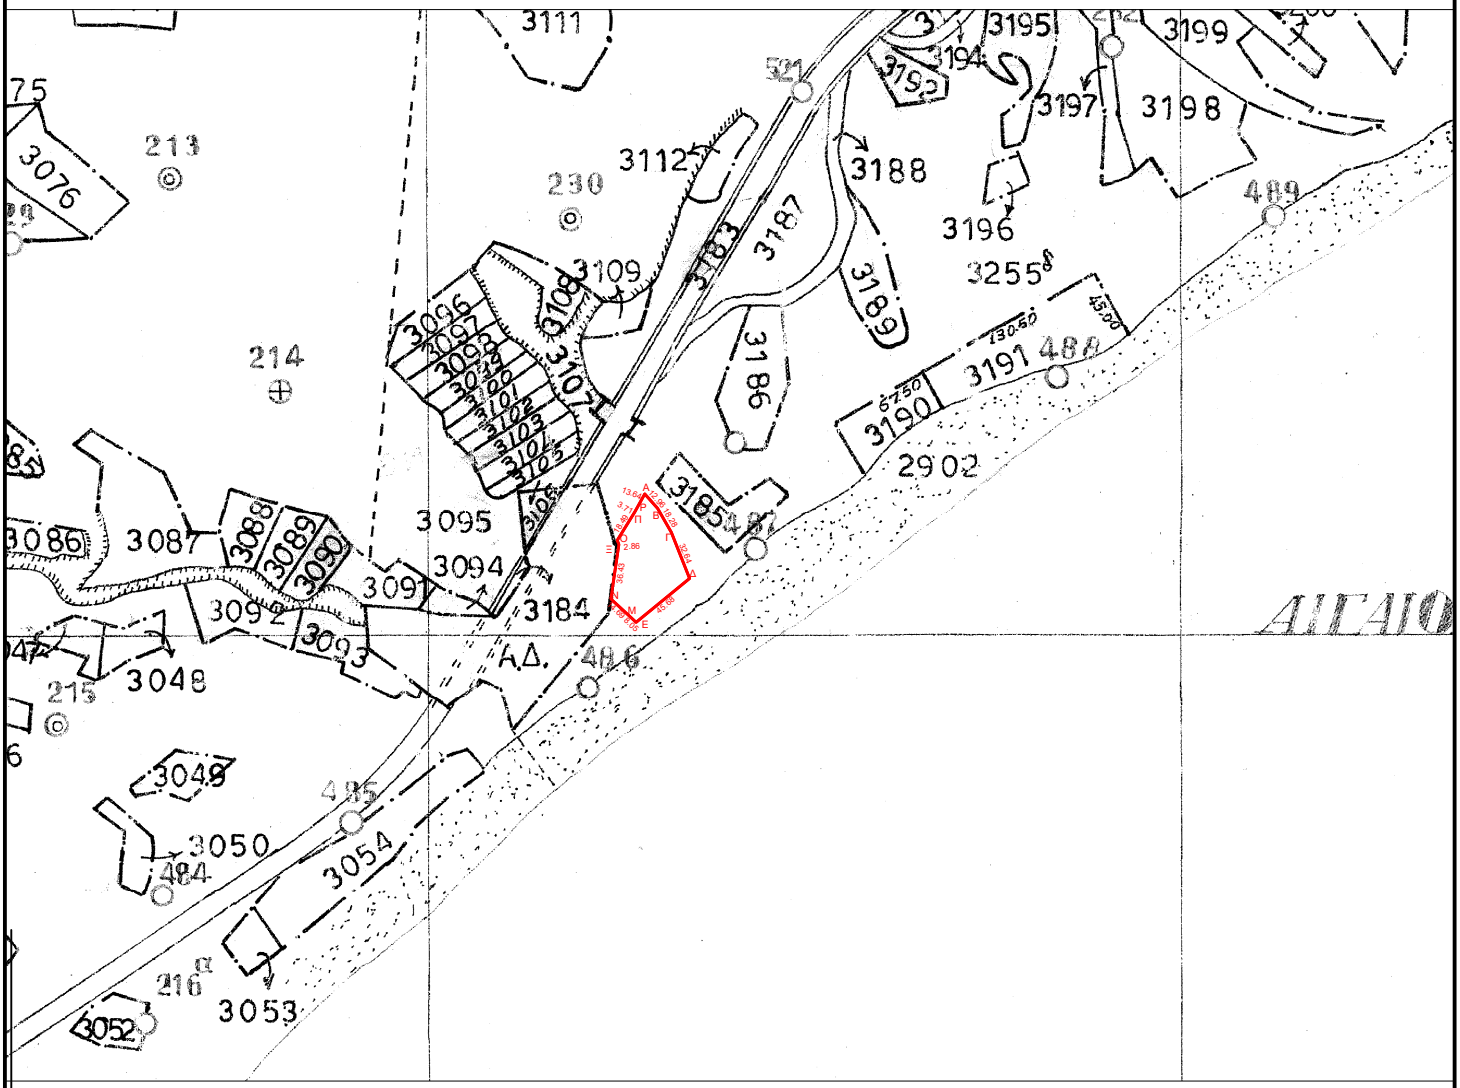

Τμήμα ΑΒΓΔΕΜΝΞΟΠΡ τεμαχίου με αριθμό 3255 έκτασης 2.564 τ.μ.:

ΠΙΝΑΚΑΣ ΣΥΝΤΕΤΑΓΜΕΝΩΝ ΚΟΡΥΦΩΝ ΙΔΙΟΚΤΗΣΙΑΣ

α/α	X	Y
Α	519632.91	4515029.38
Β	519641.52	4515019.69
Γ	519650.61	4515003.83
Δ	519662.61	4514973.48
Ε	519626.55	4514943.79
Μ	519621.40	4514949.87
Ν	519610.56	4514959.79
Ξ	519615.77	4514995.84
Ο	519614.73	4514998.50
Π	519624.56	4515014.17
Ρ	519626.34	4515017.42
Α	519632.91	4515029.38

Εμβαδόν (Α,Β,Γ,Δ,Ε,Μ,Ν,Ξ,Ο,Π,Ρ,Α)=2564 τ.μ.