0004172924

ΑΠΟΣΠΑΣΜΑ


ΑΡΓΟΚΤΗΜΑΤΟΣ "ΝΕΑΣ ΠΕΡΑΜΟΥ "

ΣΥΜΠΛ/ΚΗ ΔΙΑΝΟΜΗ 1972

ΕΓΣΑ 87 ΚΛΙΜΑΚΑ 1: 5000

Π.Α.Μ.Θ. 17.04.2026

Α. Π.: οικ. 122999/8263

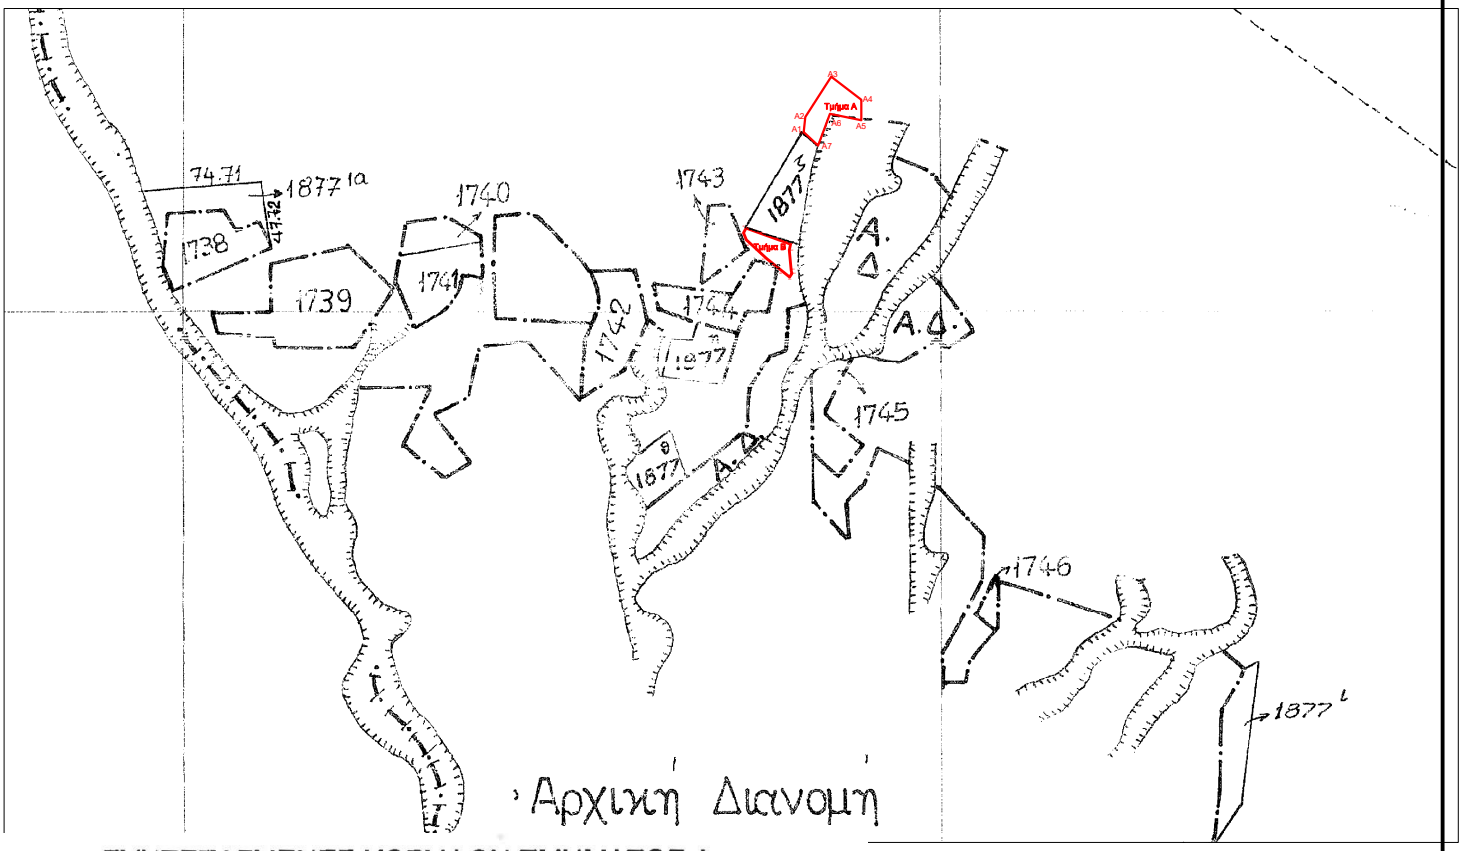

ΣΥΝΤΕΤΑΓΜΕΝΕΣ ΚΟΡΥΦΩΝ ΤΜΗΜΑΤΟΣ Α

α/α	X	Y	Απόσταση (μ.)
A1	523873.09	4521565.95	
A2	523874.23	4521575.85	9.97
A3	523891.38	4521602.52	31.71
A4	523911.30	4521587.31	25.07
A5	523911.18	4521571.19	16.12
A6	523888.49	4521572.16	22.71
A7	523882.70	4521556.96	16.27
A1	523873.09	4521565.95	13.16

ΕΜΒΑΔΟΝ ΓΕΩΤΕΜΑΧΙΟΥ Α = 901.07 τ.μ.

ΣΥΝΤΕΤΑΓΜΕΝΕΣ ΚΟΡΥΦΩΝ ΤΜΗΜΑΤΟΣ Β

α/α	X	Y	Απόσταση (μ.)
B1	523865.99	4521492.52	
B2	523865.21	4521488.50	4.09
B3	523866.45	4521474.97	13.59
B4	523866.97	4521473.21	1.84
B5	523865.52	4521470.69	2.91
B6	523862.01	4521473.61	4.57
B7	523850.18	4521483.14	15.19
B8	523838.70	4521493.69	15.59
B9	523836.77	4521495.38	2.56
B10	523834.86	4521499.97	4.98
B11	523836.74	4521503.19	3.73
B1	523865.99	4521492.52	31.13

ΕΜΒΑΔΟΝ ΓΕΩΤΕΜΑΧΙΟΥ Β = 453.67 τ.μ.