




ΑΠΟΣΠΑΣΜΑ ΑΓΡΟΚΤΗΜΑΤΟΣ "ΚΑΡΥΑΝΗ"

ΑΝΑΔΑΣΜΟΣ 1964-1966ως
αναθεωρήθη κατά το έτος 1976
ΚΛΙΜΑΚΑ 1: 5000

Π.Α.Μ.Θ. 02.12.2025
Α. Π.: 143312/6424
Απάντηση στο: 143312/6424



ΕΓΣΑ 87

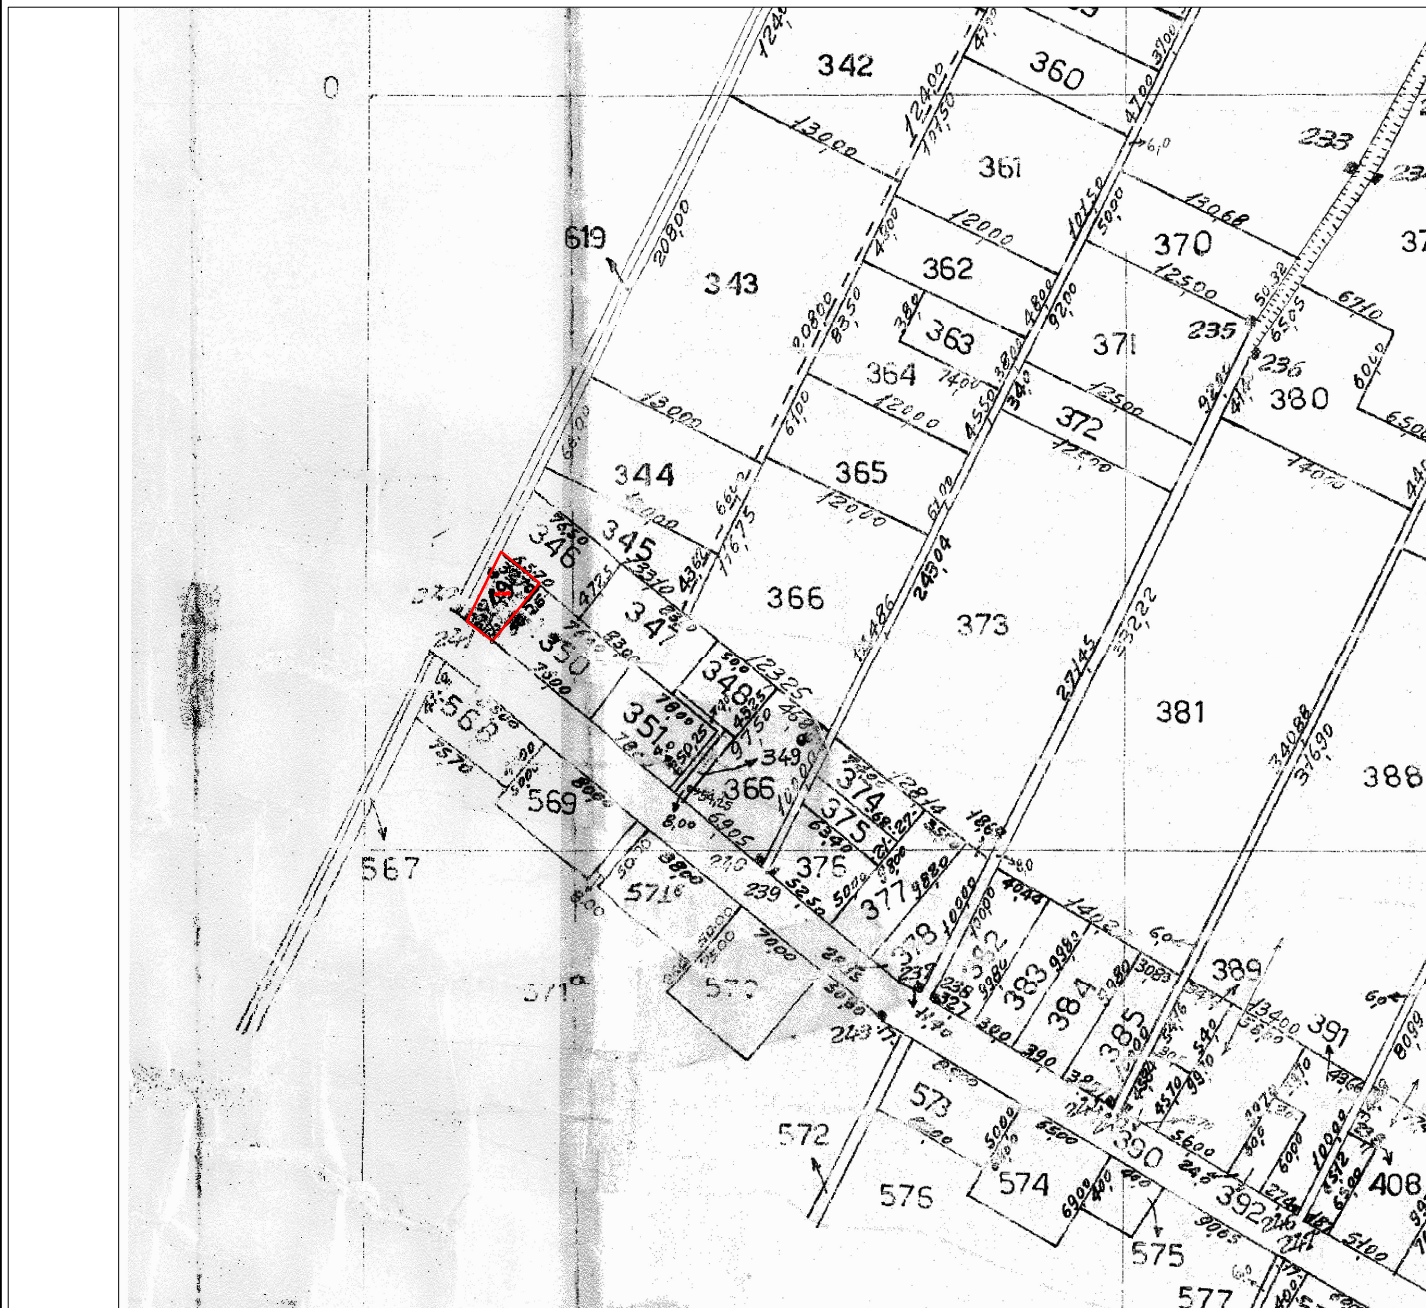

Τεμάχιο 349β εμβαδού 1.357,00 τ.μ.:

α/α	X	Y	Απόσταση (μ.)
A	495757.65	4510499.06	A-B=32.70
B	495783.01	4510478.42	
Γ	495751.35	4510439.39	B-Γ=50.25
Δ	495734.82	4510452.86	Γ-Δ=21.33
A	495757.65	4510499.06	Δ-A=51.54

Εμβαδόν (Α,Β,Γ,Δ,Α)=1357.00 τ.μ.